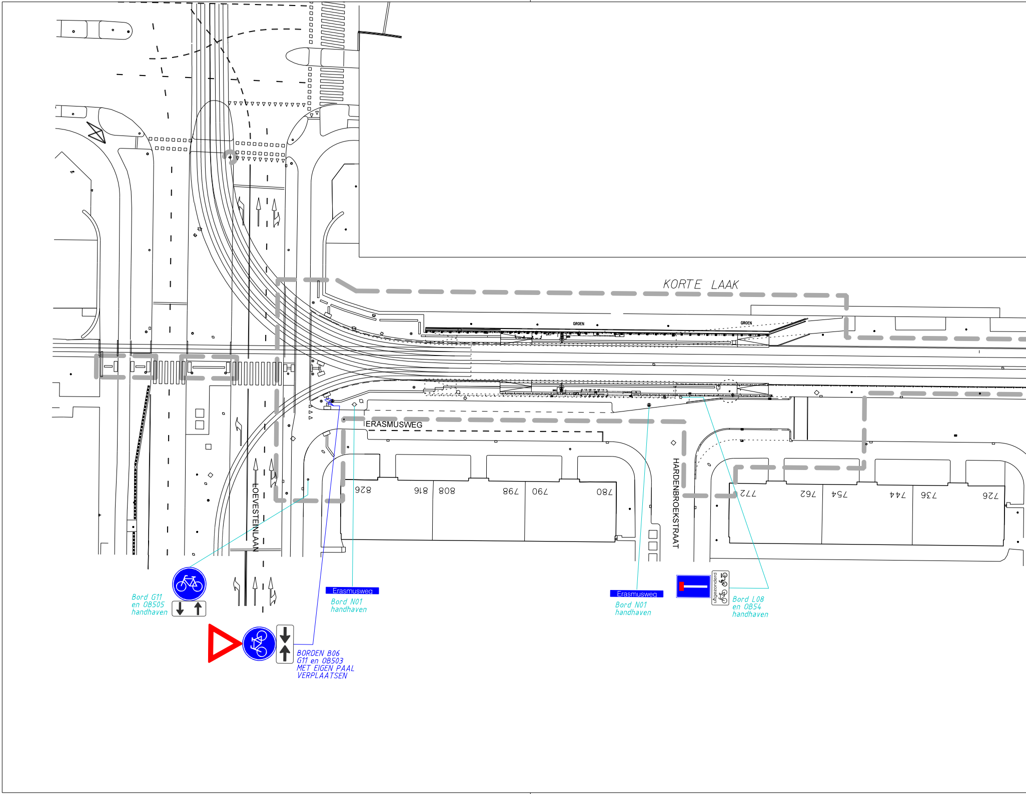
KORTE LAAK
GROEN
GROEN
ERASMUSWEG
LOEVESTEINLAAN
HARDENBROEKSTRAAT
826
816
808
798
790
780
772
762
754
744
736
726
Erasmusweg
Erasmusweg
uitgezonderd

Bord G11
en OB505
handhaven

Bord N01
handhaven

Bord N01
handhaven

Bord L08
en OB54
handhaven

BORDEN B06
G11 en OB503
MET EIGEN PAAL
VERPLAATSEN

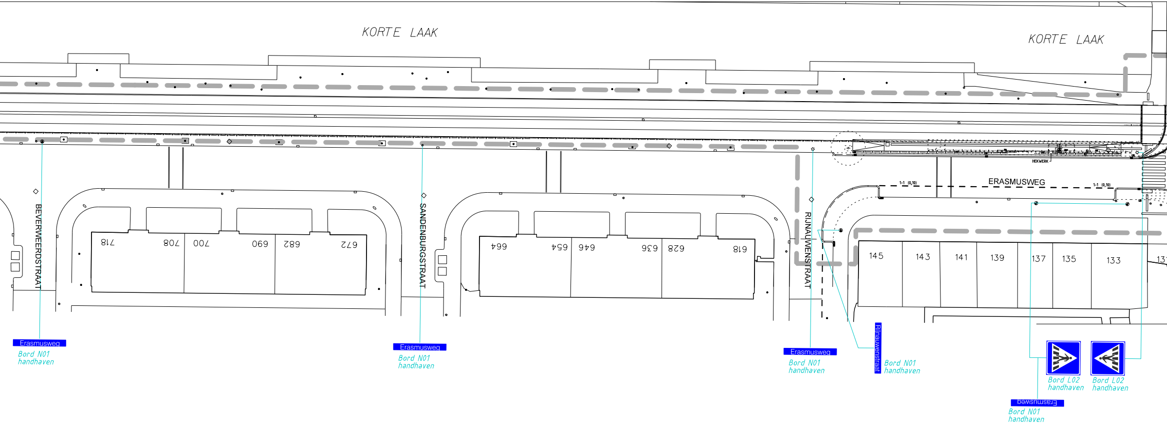
KORTE LAAK
KORTE LAAK
BEVERWEERDSTRAAT
SANDENBURGSTRAAT
RIJNAUWENSTRAAT
ERASMUSWEG
HEKWERK
718
708
700
690
682
672
664
654
646
636
628
618
145
143
141
139
137
135
133
Erasmusweg
Bord N01 handhaven
Erasmusweg
Bord N01 handhaven
Erasmusweg
Bord N01 handhaven
Rijnauwenstraat
Bord N01 handhaven
Bord L02 handhaven
Bord L02 handhaven
Erasmusweg
Bord N01 handhaven

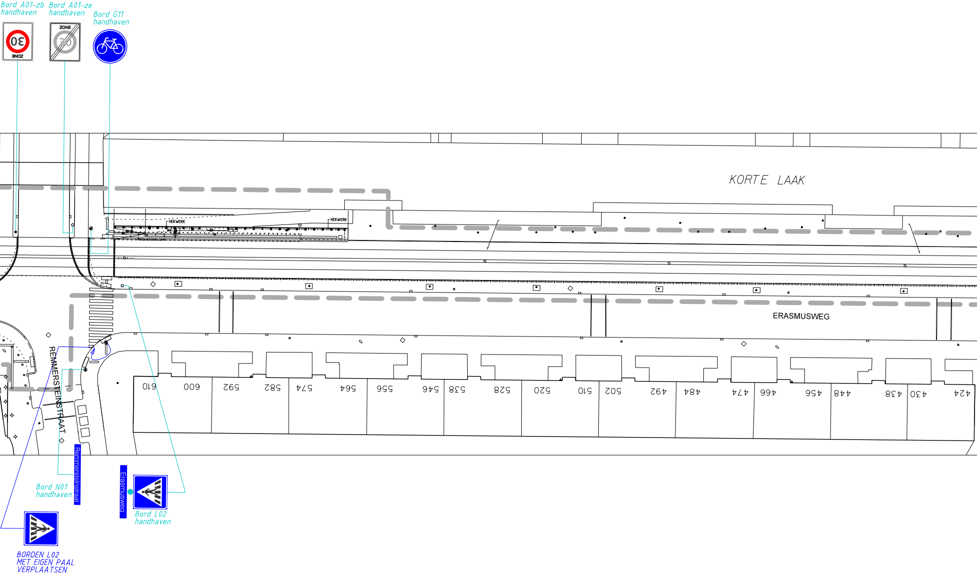
Bord A01-zb
handhaven
Bord A01-ze
handhaven
Bord G11
handhaven
30
ZONE
ZONE
30
KORTE LAAK
HEKWERK
HEKWERK
ERASMUSWEG
REMMERSTEINSTRAAT
610
600
592
582
574
564
556
546
538
528
520
510
502
492
484
474
466
456
448
438
430
424
Remmersteinstraat
Erasmusweg
Bord N01
handhaven
Bord L02
handhaven
BORDEN L02
MET EIGEN PAAL
VERPLAATSEN

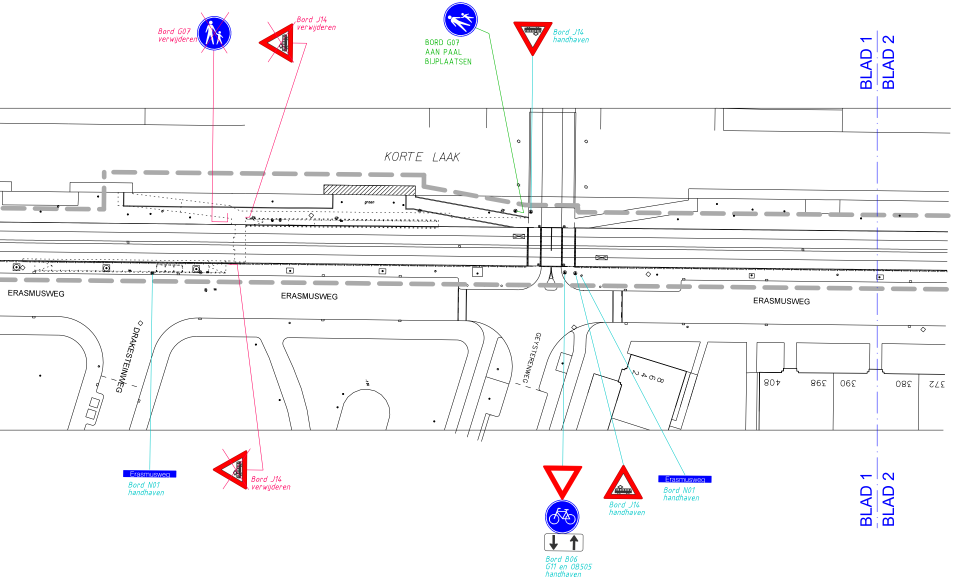
Bord G07
verwijderen
Bord J14
verwijderen
BORD G07
AAN PAAL
BIJPLAATSEN
Bord J14
handhaven
BLAD 1
BLAD 2
KORTE LAAK
groen
ERASMUSWEG
ERASMUSWEG
ERASMUSWEG
DRAKESTEINWEG
GEYSTERENWEG
2
4
6
8
408
398
390
380
372
Erasmusweg
Bord N01
handhaven
Bord J14
verwijderen
Bord B06
G11 en OB505
handhaven
Bord J14
handhaven
Erasmusweg
Bord N01
handhaven
BLAD 1
BLAD 2

LEGENDA:

Te handhaven borden

TE PLAATSEN NIEUWE BORDEN

TE VERPLAATSEN BESTAANDE BORDEN

Te verwijderen borden

Alle verkeersborden (te plaatsen en te verplaatsen) dienen geplaatst te worden overeenkomstig het bepaalde in het Reglement Verkeersregels en Verkeerstekens 1990 (R.V.V.) en Besluit administratieve bepalingen inzake het wegverkeer (B.A.B.W.)

Als basistekening gebruikt: CTV-DO-002 wijz 1 (08-06-21)

Wijz.	Datum	Status	Opmerkingen
0	09-06-21	Concept	Blad is ongewijzigd

Contr.	Tekenaar	Projectleider	Afdelingshoofd	Project e.v.
Naam				
Datum				

INTHR
Bebordingsplan: Lijn16M - Erasmusweg (Zuid)
Definitief ontwerp

Den Haag

Opdrachtgever: GDH DSO Verkeer

Tekenaar: D. Kong
Besteknr:
Documentnr: 95025415-INTHR0-VER-DO-006

Schaal: 1:500
Formaat: 4 x A3
Maten in: m

Afdeling	Blad	Wijz.
VER	1 / 4	0

Ingenieursbureau Den Haag