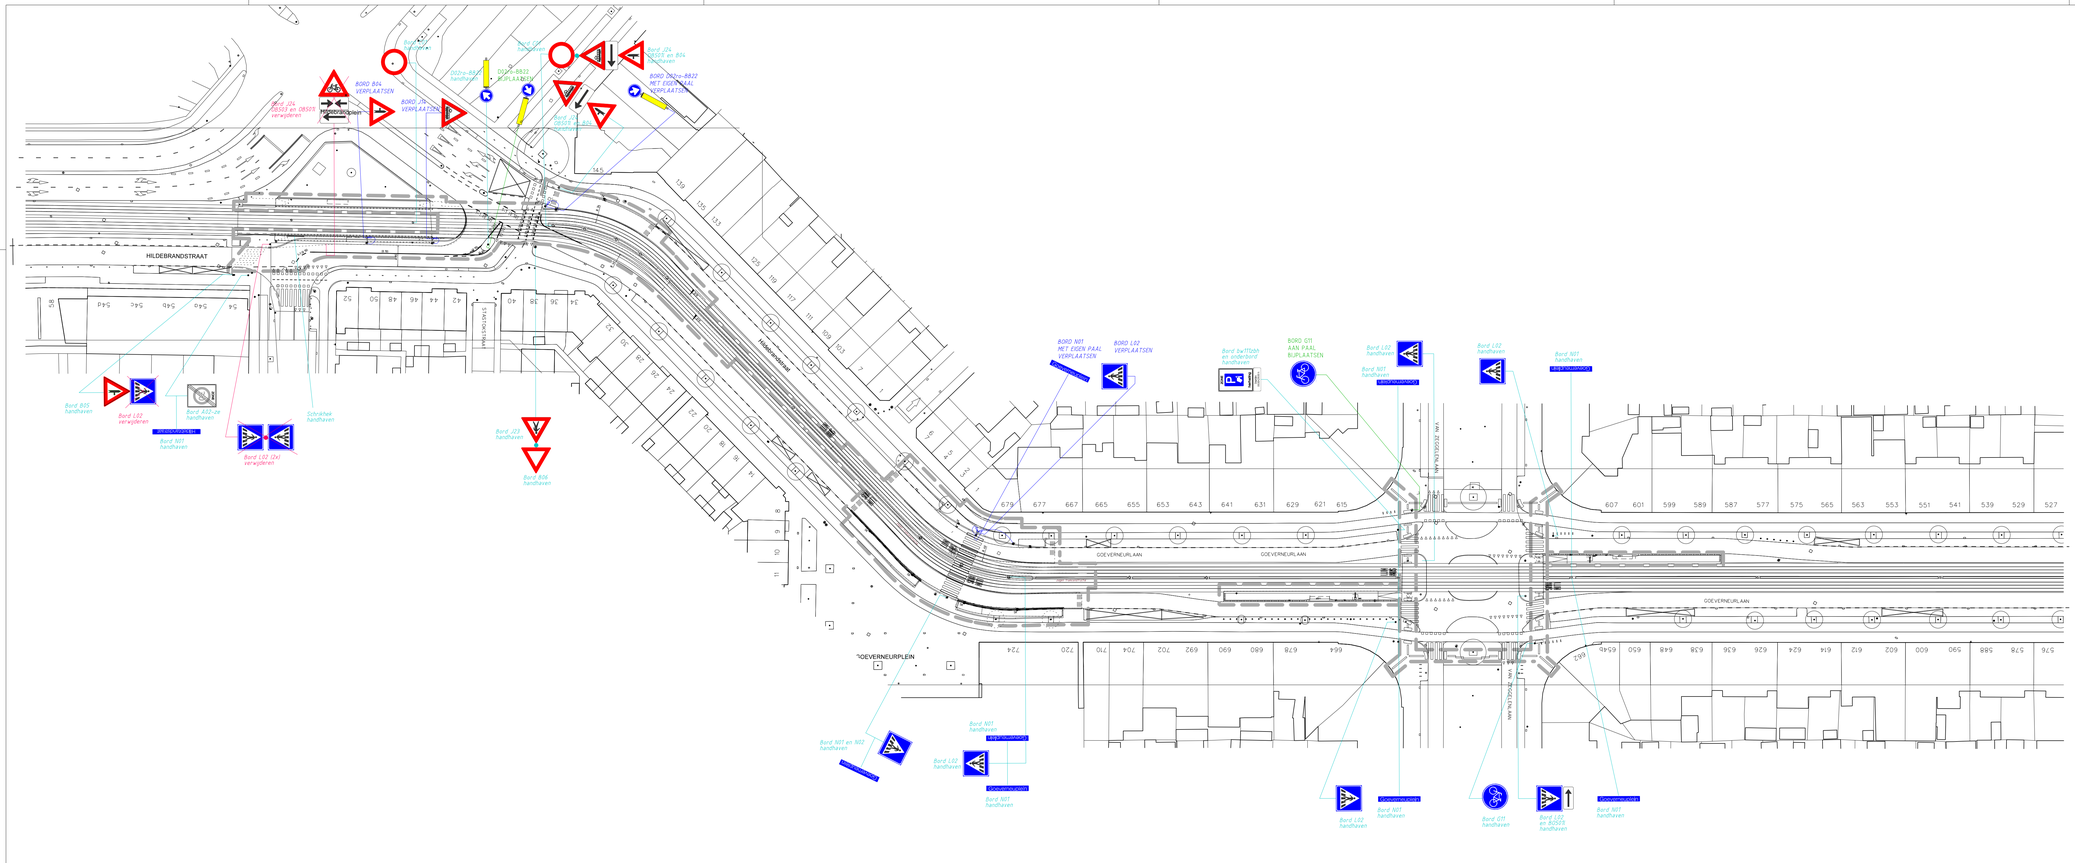


LEGENDA:

Te handhaven borden

TE PLAATSEN NIEUWE BORDEN

TE VERPLAATSEN BESTAANDE BORDEN

Te verwijderen borden

Alle verkeersborden (te plaatsen en te verplaatsen) dienen geplaatst te worden overeenkomstig het bepaalde in het Reglement Verkeersregels en Verkeerstekens 1990 (R.V.V.) en Besluit administratieve bepalingen inzake het wegverkeer (B.A.B.W.)

Als basistekening gebruikt: CTV-DO-002 wijz 1 (08-06-21)

Wijz.	Datum	Status	Opmerkingen
0	09-06-21	Concept	Blad is ongewijzigd

Contr.	Tekenaar	Projectleider	Afdelingshoofd	Project e.v.
Naam				
Datum				

Den Haag

INTHR

Bebordingsplan: Lijn 16M - Hildebrandstraat

Definitief ontwerp

Opdrachtgever: GDH DSO Verkeer

Project e.v.:	R. van der Kooij	Besteknummer:		
Projectleider:	M.G. van Dijk	Schaal:	1:500	
Ontwerper:	J. Weijs	Formaat:	2 x A2	
Tekenaar:	D. Kong	Maten in:	m	
Projectnummer:	95025415	Hoogtematen in meters t.o.v.N.A.P		
Documentnummer:	95025415-INTHR0-VER-DO-006			

Afdeling	Blad	Wijz.
VER	4 / 4	0