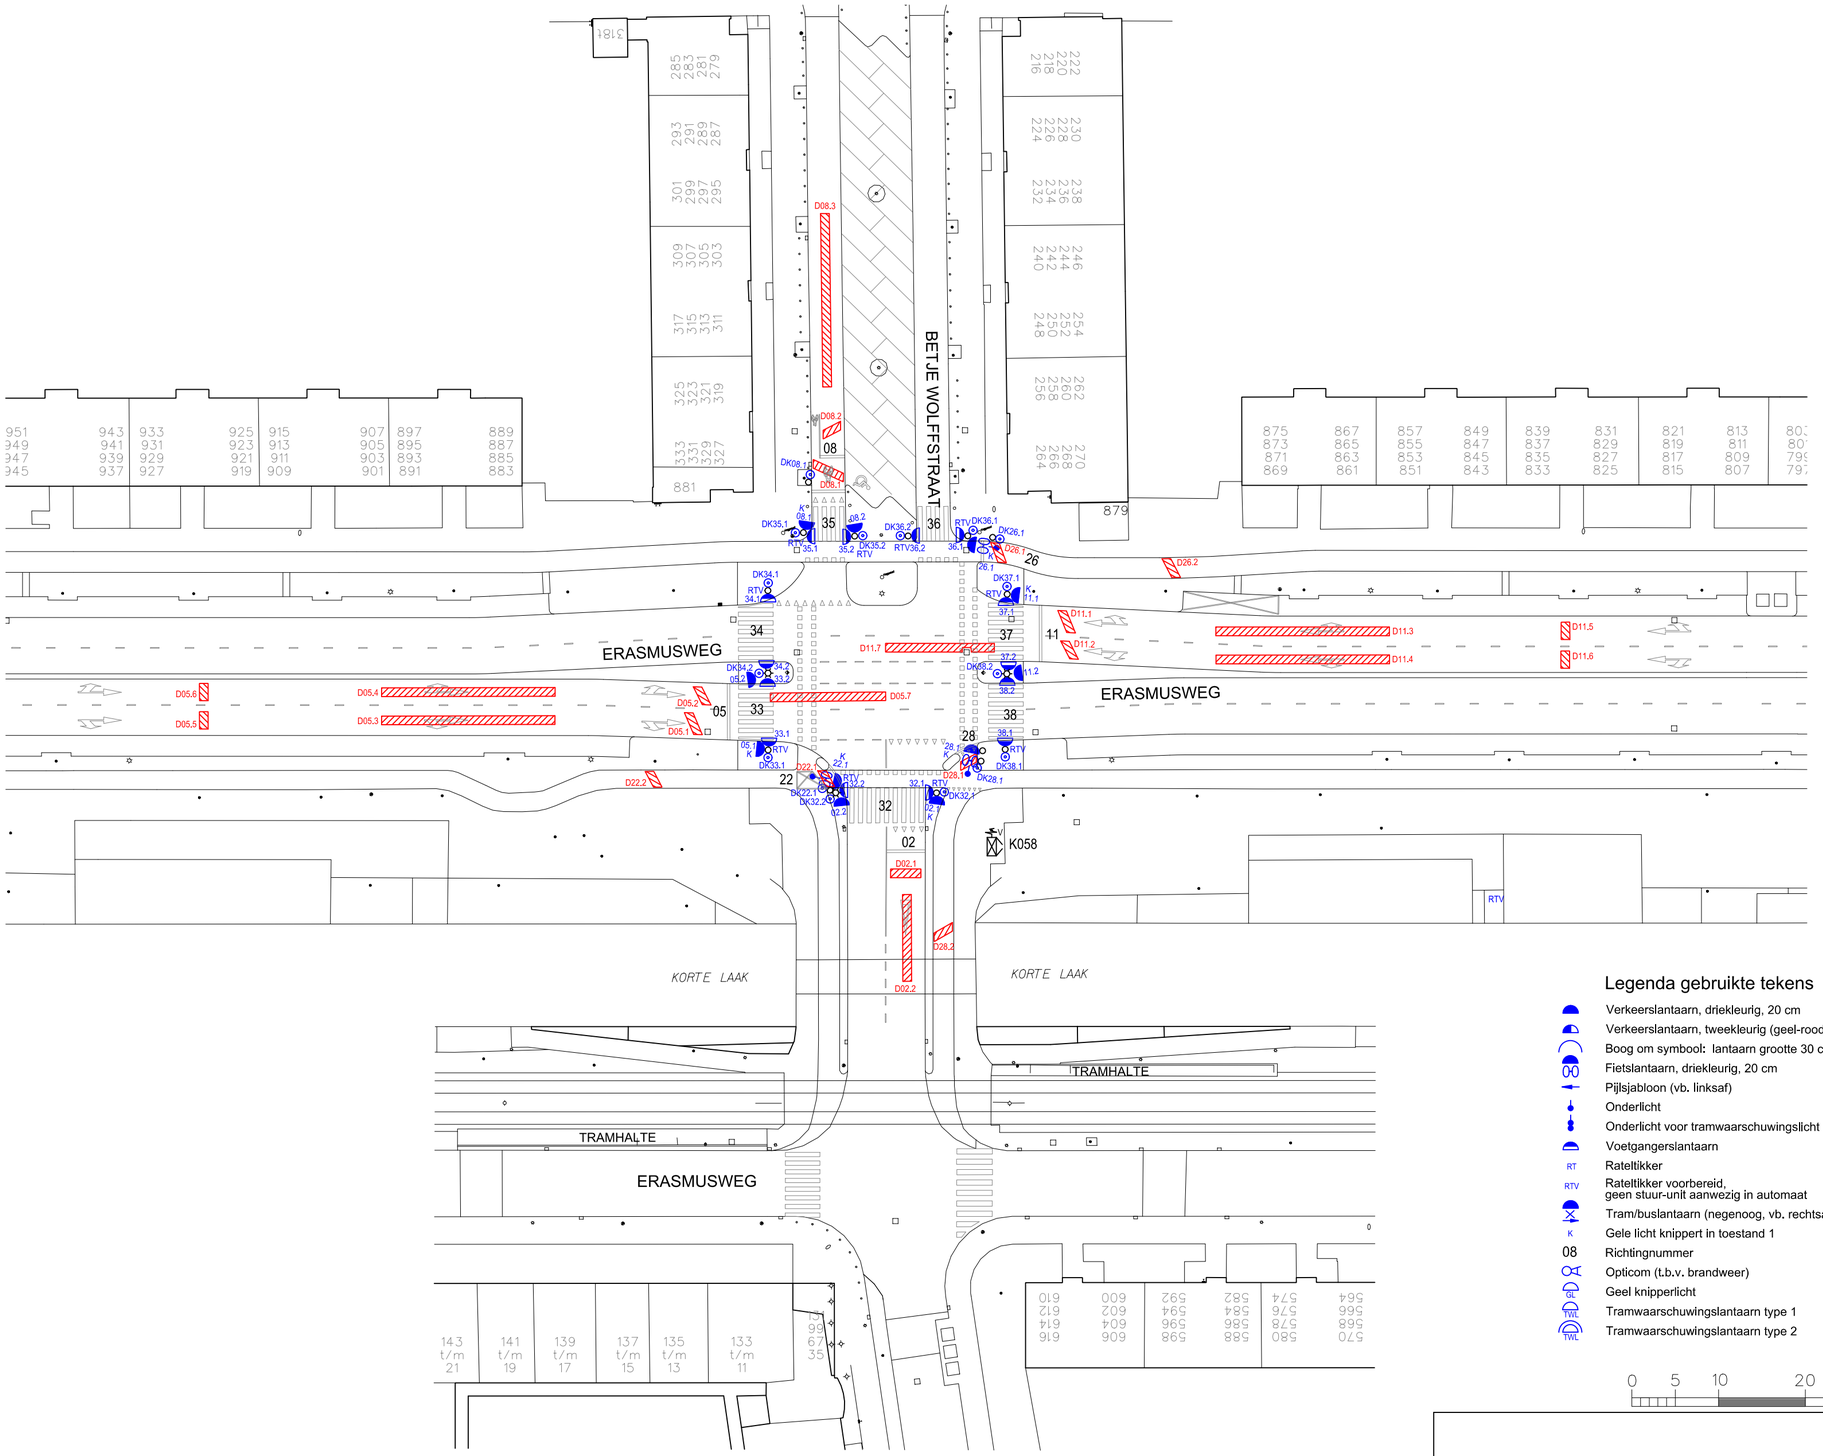


Legenda gebruikte tekens

- Verkeerslantaarn, driekleurig, 20 cm
- Verkeerslantaarn, tweekleurig (geel-rood), 20 cm
- Boog om symbool: lantaarn grootte 30 cm
- Fietslantaarn, driekleurig, 20 cm
- Pijlsjabloon (vb. linksaf)
- Onderlicht
- Onderlicht voor tramwaarschuwingslicht
- Voetgangerslantaarn
- RT — Rateltikker
- RTV — Rateltikker voorbereid, geen stuur-unit aanwezig in automaat
- Tram/buslantaarn (negenoog, vb. rechtsaf)
- K — Gele licht knippert in toestand 1
- 08 — Richtingnummer
- Opticom (t.b.v. brandweer)
- GL — Geel knipperlicht
- TWL — Tramwaarschuwingslantaarn type 1
- TWL — Tramwaarschuwingslantaarn type 2
- D — Domecamera (rondzichtcamera)
- D V — Domecamera voorbereid
- Onderbord met pijl (vb. rechtsaf)
- Bel
- DK38.1 — Drukknop
- Verkeerslichtmast, ook staander van zweepmast of portaal
- Openbare verlichtingsmast
- Wegwijzermast
- HTM — Bovenleidingmast
- OV — Mast draagt ook openbare verlichting
- BWW — Mast draagt ook bewegwijzering
- VRI — Mast draagt ook VRI-lantaarn
- K058 — Kast verkeersregeltoestel met plaats deur en Korte Afstands Radio
- D12.1 — Massalus
- DS48.1 — Selectieve lus
- DI05.1 — Netwerk tellus inmelden
- DU05.1 — Netwerk tellus uitmelden
- Detectielussen van derden

0 5 10 20 30 40 50 m

K058

Den Haag

Erasmusweg - Betje Wolffstraat

Verkeersregelinstallatie nieuw

Voorontwerp

Ontwerper:	R. Hoek	Schaal:	1 : 500
Beheerder:	R. Hoek	Bestek:	
Tekenaar:	J.G.A. Krijnen	Formaat:	A2
Tekeningnummer:	K058VRI-N	Datum:	16-01-2018

Wijzigingen:

J.G.A. Krijnen	11-01-2019	02
J.G.A. Krijnen	08-02-2019	

Bereikbaarheid & Verkeersmanagement