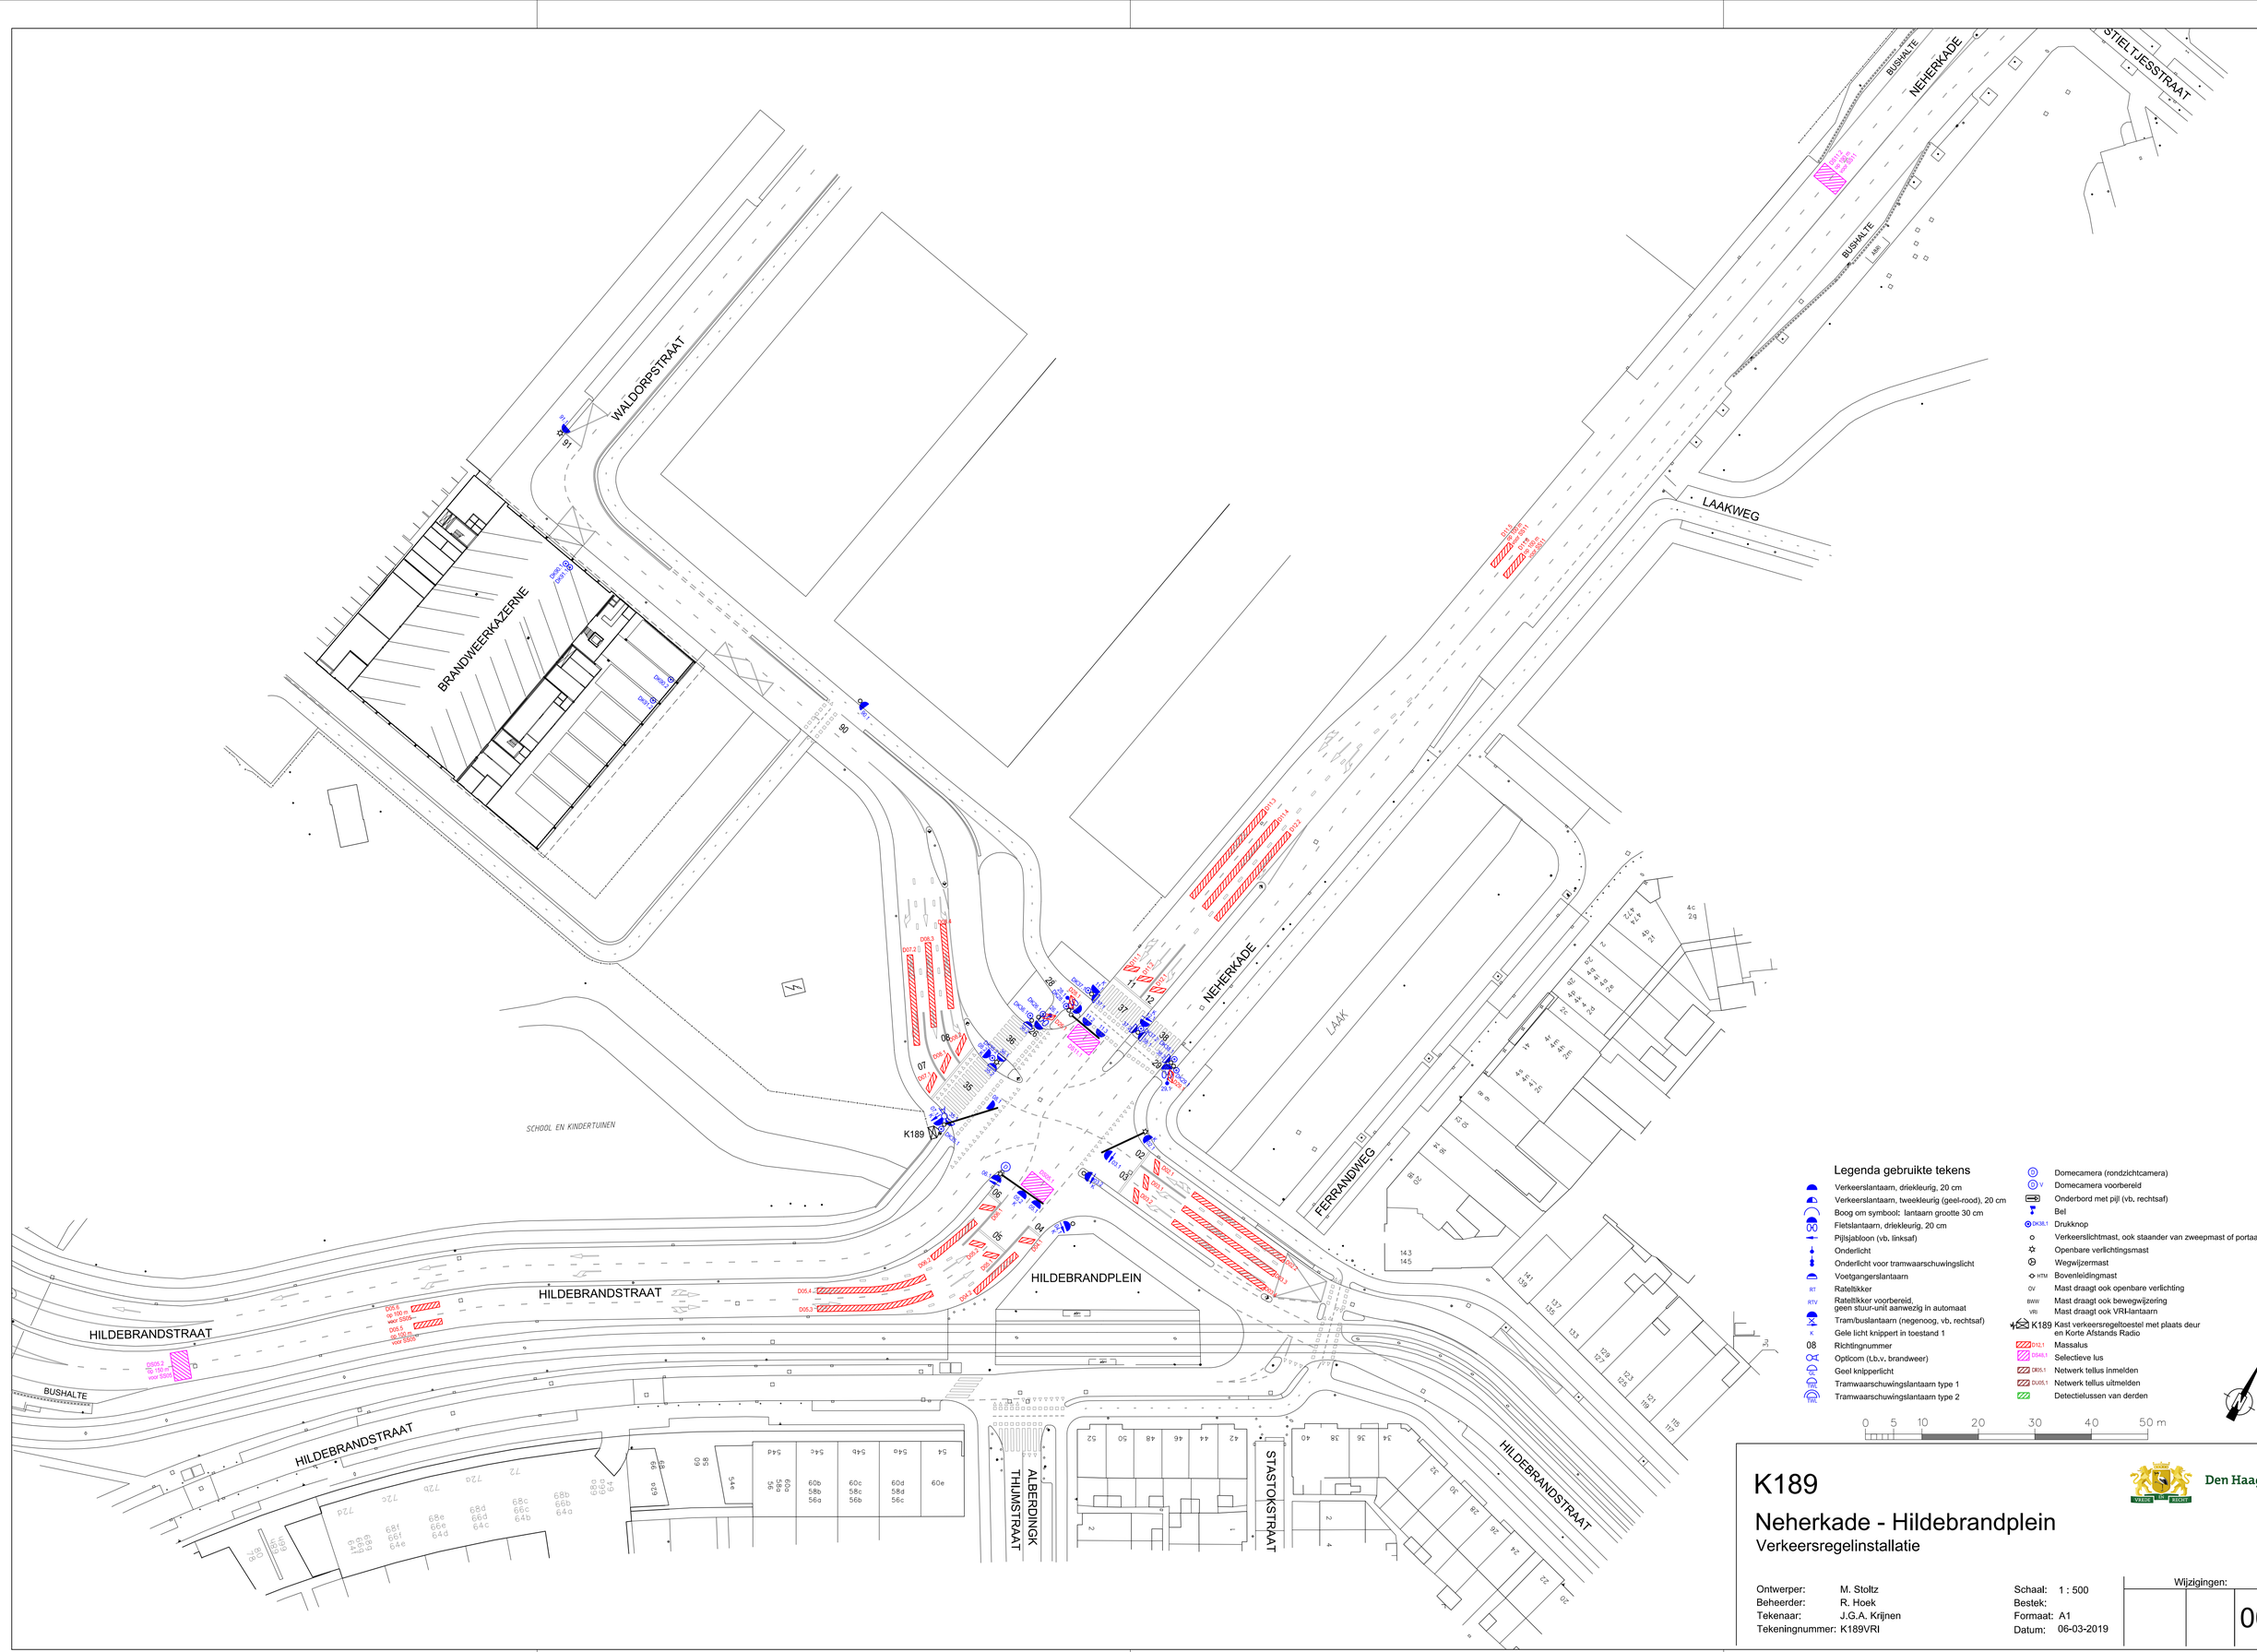


Legenda gebruikte tekens

- Verkeerslantaarn, driekleurig, 20 cm
- Verkeerslantaarn, tweekleurig (geel-rood), 20 cm
- Boog om symbool: lantaarn grootte 30 cm
- Fietslantaarn, driekleurig, 20 cm
- Pijlsjabloon (vb, linksaf)
- Onderlicht
- Onderlicht voor tramwaarschuwingslicht
- Voetgangerslantaarn
- RT Ratelklikker
- RTV Ratelklikker voorbereid, geen stuur-unit aanwezig in automaat
- Tram/buslantaarn (negenoog, vb, rechtsaf)
- K Gele licht knippert in toestand 1
- 08 Richtingnummer
- Opticom (t.b.v. brandweer)
- Geel knipperlicht
- Tramwaarschuwingslantaarn type 1
- Tramwaarschuwingslantaarn type 2
- Domecamera (rondzichtcamera)
- V Domecamera voorbereid
- Onderbord met pijl (vb, rechtsaf)
- Bel
- DK08.1 Drukknop
- Verkeerslichtmast, ook staander van zweepmast of portaal
- Openbare verlichtingsmast
- Wegwijzermast
- HTM Bovenleidingmast
- OV Mast draagt ook openbare verlichting
- BWW Mast draagt ook bewegwijzering
- VRI Mast draagt ook VRI-lantaarn
- K189 Kast verkeersregeltoestel met plaats deur en Korte Afstands Radio
- D12.1 Massalus
- D048.1 Selectieve lus
- DK05.1 Netwerk tellus inmelden
- DU05.1 Netwerk tellus uitmelden
- Detectielussen van derden

0 5 10 20 30 40 50 m

K189

Neherkade - Hildebrandplein

Verkeersregelinstallatie

Den Haag

Ontwerper:	M. Stoltz	Schaal:	1 : 500
Beheerder:	R. Hoek	Bestek:	
Tekenaar:	J.G.A. Krijnen	Formaat:	A1
Tekeningnummer:	K189VRI	Datum:	06-03-2019

Wijzigingen: 00

Bereikbaarheid & Verkeersmanagement