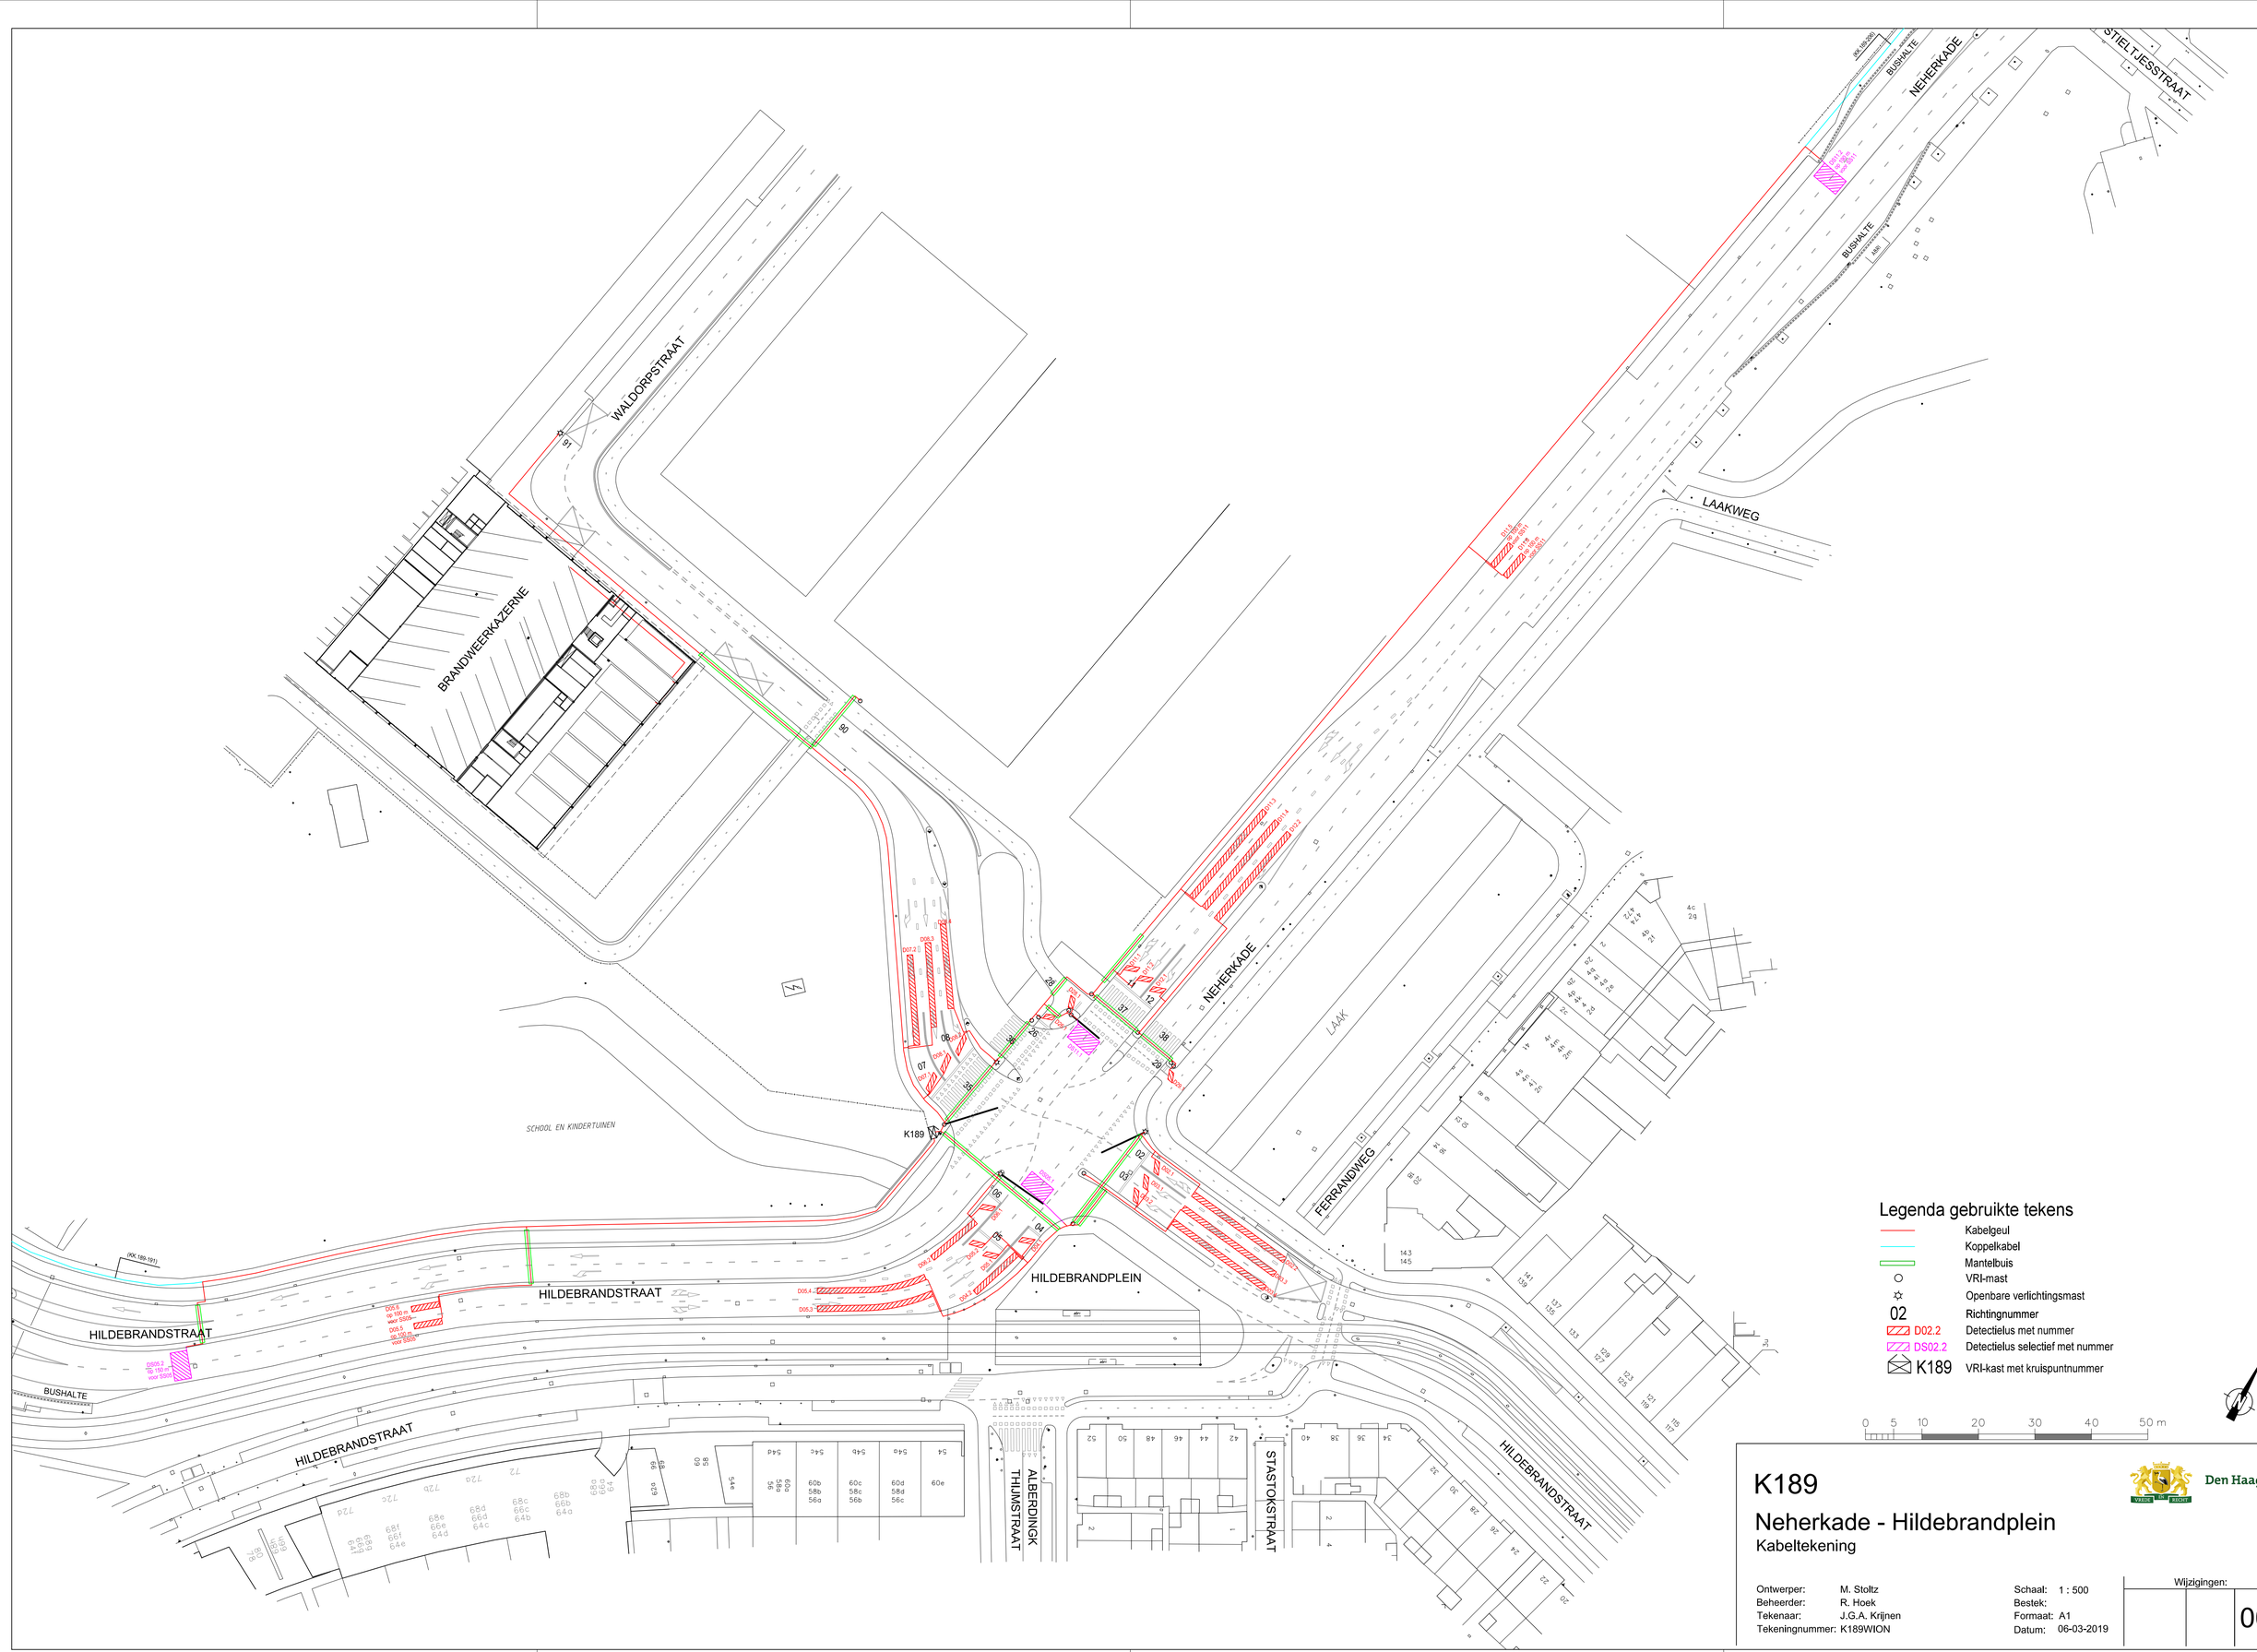


Legenda gebruikte tekens

- Kabelgeul
- Koppelkabel
- Mantelbuis
- VRI-mast
- Openbare verlichtingsmast
- 02 Richtingnummer
- D02.2 Detectielus met nummer
- DS02.2 Detectielus selectief met nummer
- K189 VRI-kast met kruispuntnummer

0 5 10 20 30 40 50 m

K189

Neherkade - Hildebrandplein

Kabeltekening

Den Haag

Ontwerper:	M. Stoltz	Schaal:	1 : 500
Beheerder:	R. Hoek	Bestek:	
Tekenaar:	J.G.A. Krijnen	Formaat:	A1
Tekeningnummer:	K189WION	Datum:	06-03-2019

Wijzigingen: 00

Bereikbaarheid & Verkeersmanagement