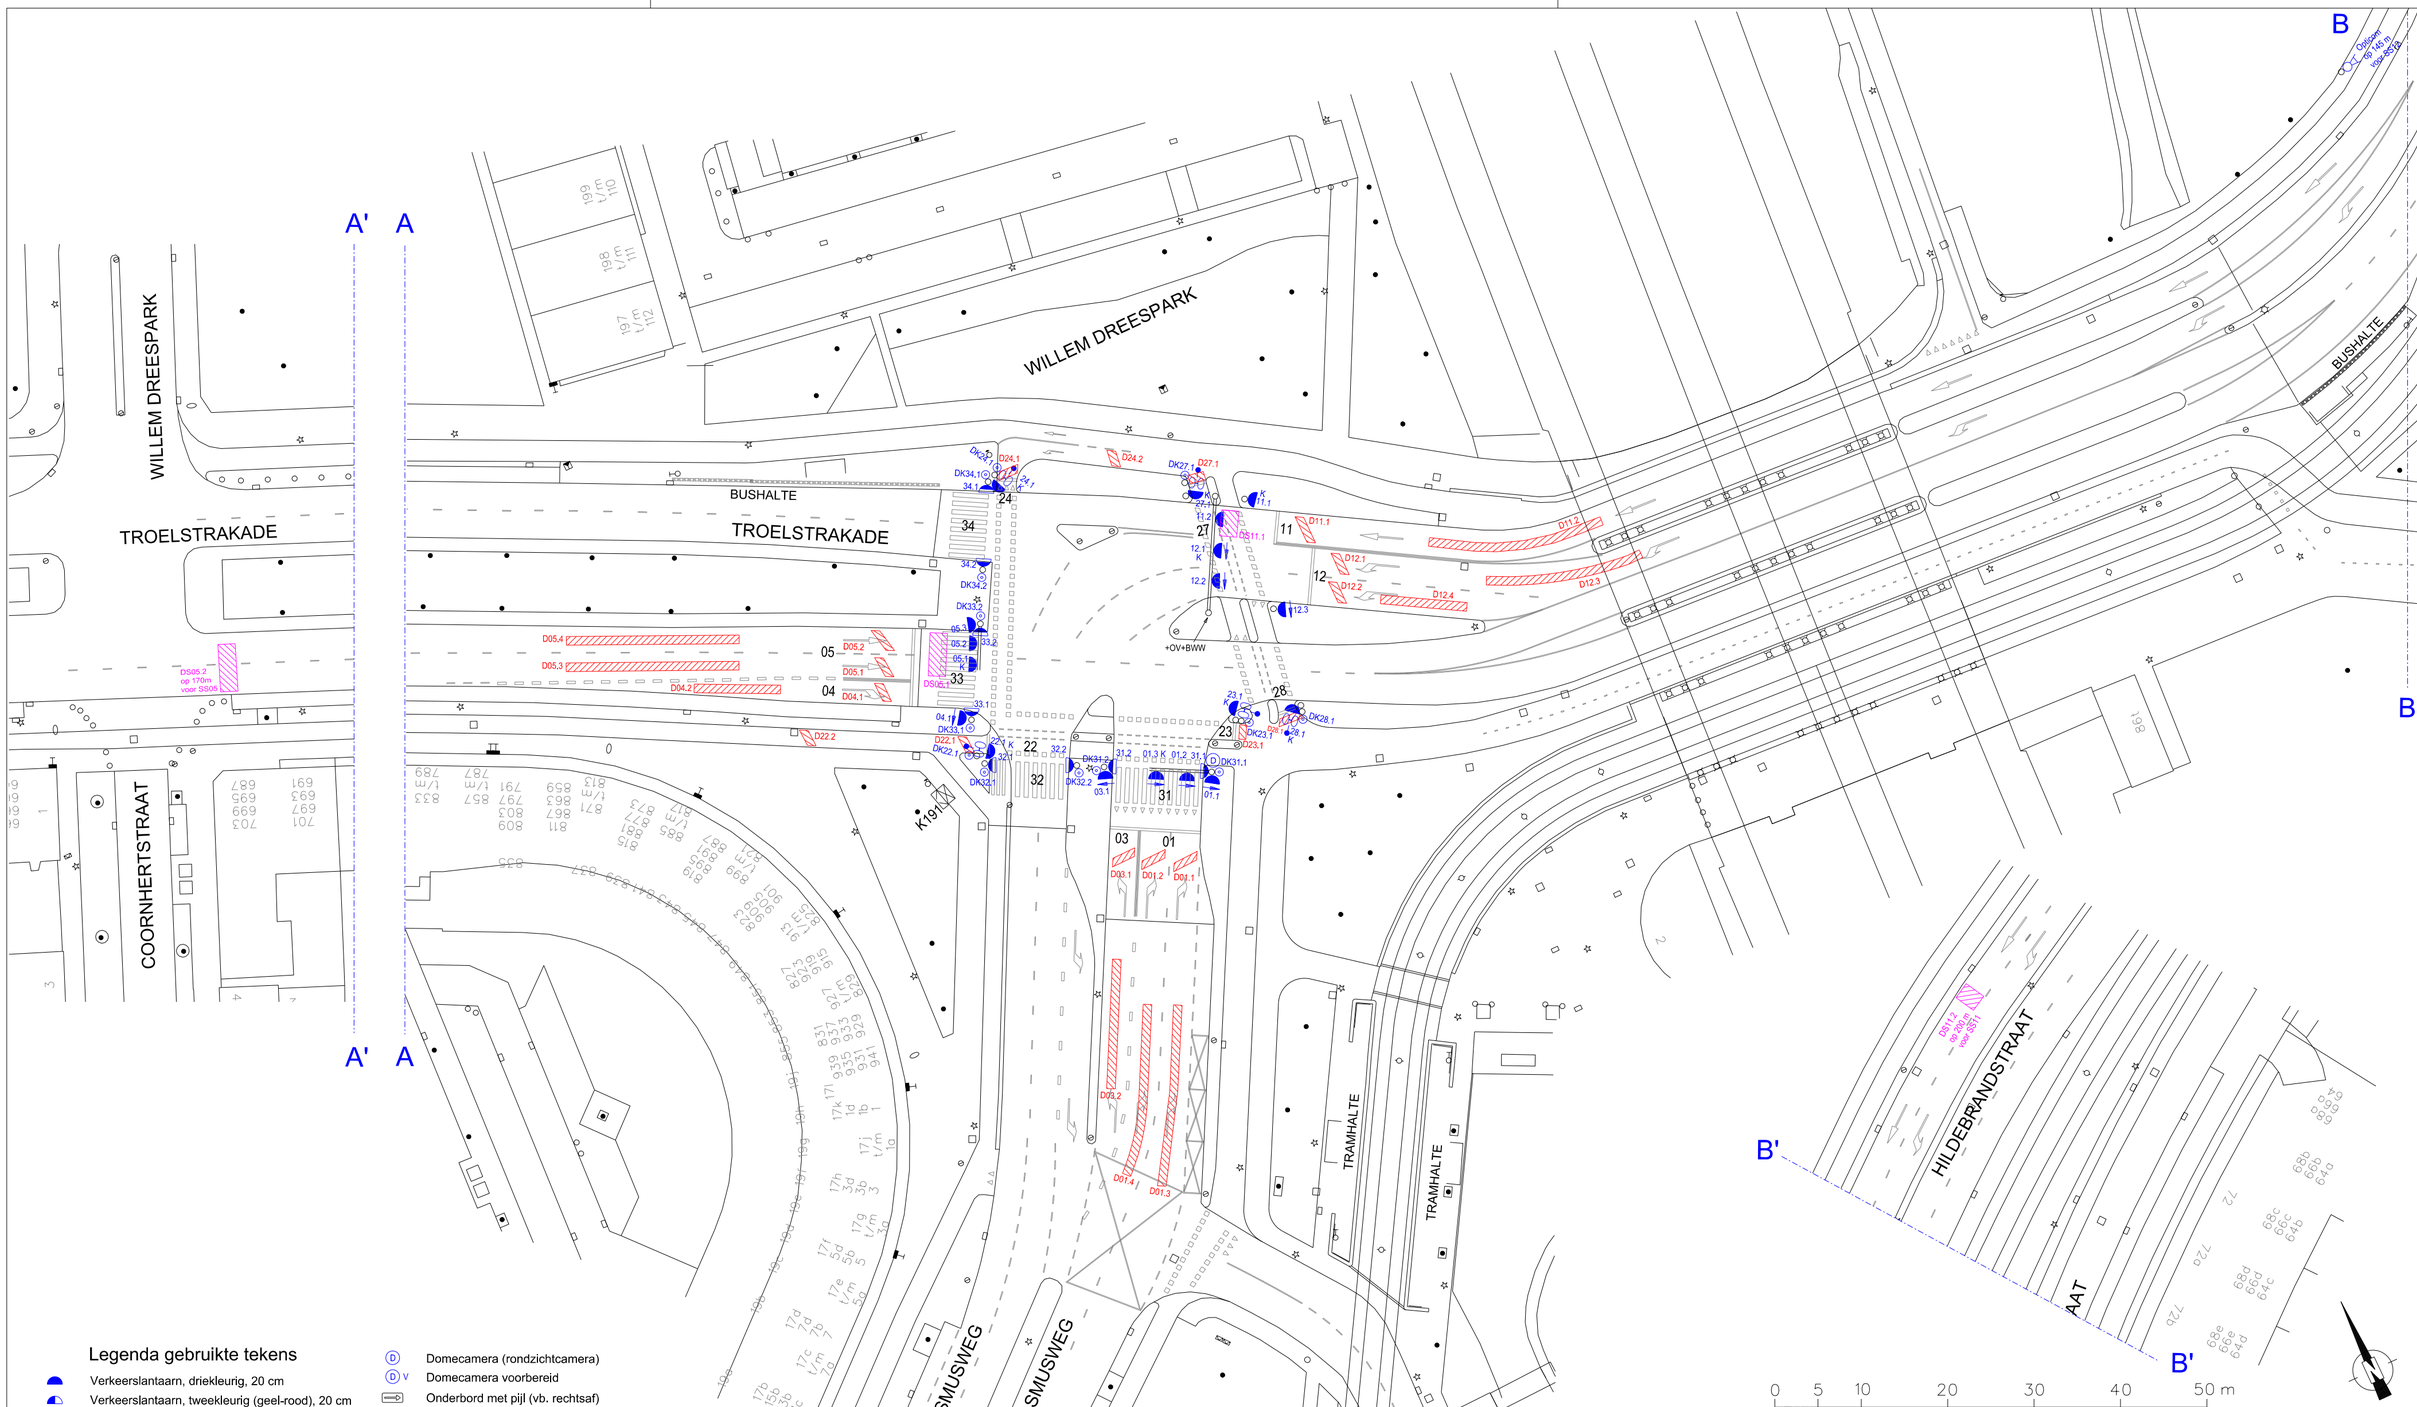


Legenda gebruikte tekens

- Verkeerslantaarn, driekleurig, 20 cm
- Verkeerslantaarn, tweekleurig (geel-rood), 20 cm
- Boog om symbool: lantaarn grootte 30 cm
- Fietslantaarn, driekleurig, 20 cm
- Pijlsjabloon (vb. linksaf)
- Onderlicht
- Onderlicht voor tramwaarschuwingslicht
- Voetgangerslantaarn
- RT Rateltikker
- RTV Rateltikker voorbereid, geen stuur-unit aanwezig in automaat
- Tram/buslantaarn (negenoog, vb. rechtsaf)
- K Gele licht knippert in toestand 1
- 08 Richtingnummer
- Opticom (t.b.v. brandweer)
- GL Geel knipperlicht
- TWL Tramwaarschuwingslantaarn type 1
- TWL Tramwaarschuwingslantaarn type 2

- D Domecamera (rondzichtcamera)
- D V Domecamera voorbereid
- Onderbord met pijl (vb. rechtsaf)
- Bel
- DK38.1 Drukknop
- Verkeerslichtmast, ook staander van zweepmast of portaal
- Openbare verlichtingsmast
- Wegwijzermast
- HTM Bovenleidingmast
- OV Mast draagt ook openbare verlichting
- BWW Mast draagt ook bewegwijzering
- VRI Mast draagt ook VRI-lantaarn
- K191 Kast verkeersregeltoestel met plaats deur en Korte Afstands Radio
- D12.1 Massalus
- DS48.1 Selectieve lus
- DI05.1 Netwerk tellus inmelden
- DU05.1 Netwerk tellus uitmelden
- Detectielussen van derden

Gemeente Den Haag
Dienst Stadsbeheer

Bereikbaarheid & Verkeersmanagement

K191

Troelstrakade – Erasmusweg
Verkeersregelinstallatie

Ontwerper: J. Alma
Tekenaar: J.G.A. Krijnen **Datum:** 23-11-2016
Tekeningnummer: K191VRI

Schaal: 1 : 500
Bestek:
Formaat: A2

Wijz.