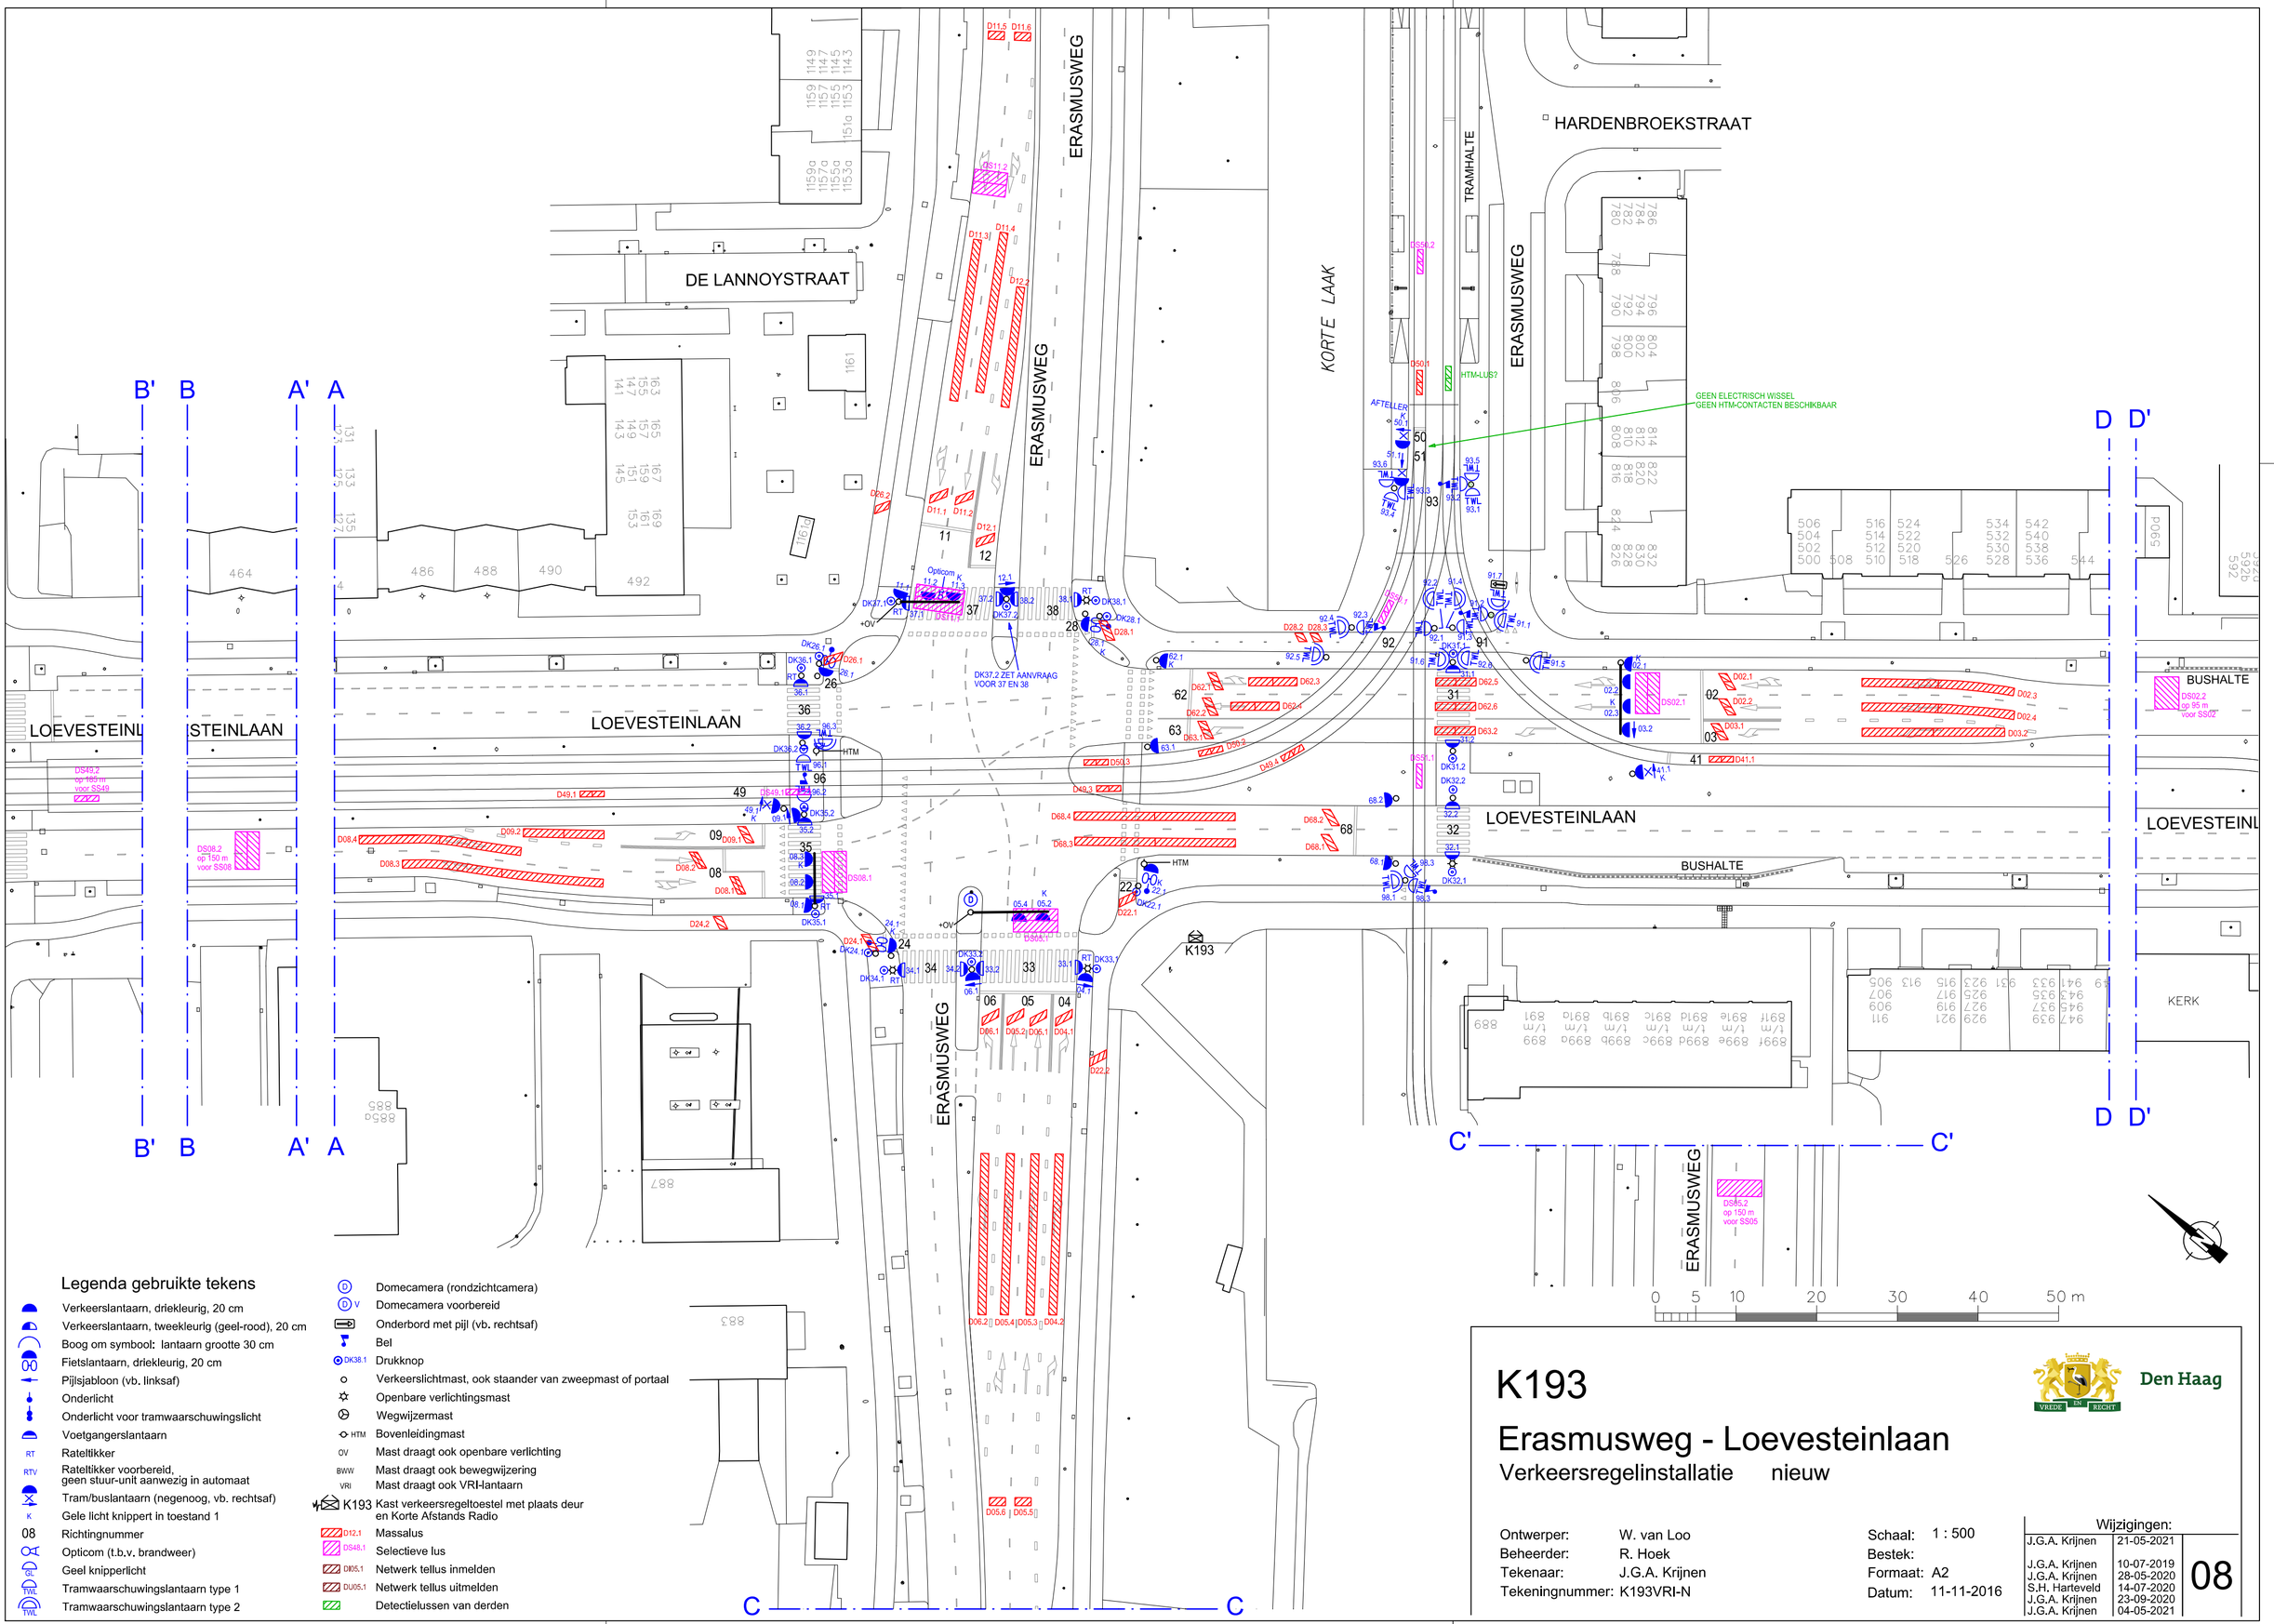


Legenda gebruikte tekens

- Verkeerslantaarn, driekleurig, 20 cm
- Verkeerslantaarn, tweekleurig (geel-rood), 20 cm
- Boog om symbool: lantaarn grootte 30 cm
- Fietslantaarn, driekleurig, 20 cm
- Pijlsjabloon (vb. linksaf)
- Onderlicht
- Onderlicht voor tramwaarschuwingslicht
- Voetgangerslantaarn
- RT Rateltikker
- RTV Rateltikker voorbereid, geen stuur-unit aanwezig in automaat
- Tram/buslantaarn (negenoog, vb. rechtsaf)
- K Gele licht knippert in toestand 1
- 08 Richtingnummer
- Opticom (t.b.v. brandweer)
- GL Geel knipperlicht
- TWL Tramwaarschuwingslantaarn type 1
- TWL Tramwaarschuwingslantaarn type 2

- D Domecamera (rondzichtcamera)
- D V Domecamera voorbereid
- Onderbord met pijl (vb. rechtsaf)
- Bel
- DK38.1 Drukknop
- Verkeerslichtmast, ook staander van zweepmast of portaal
- Openbare verlichtingsmast
- Wegwijzermast
- HTM Bovenleidingmast
- OV Mast draagt ook openbare verlichting
- BWW Mast draagt ook bewegwijzering
- VRI Mast draagt ook VRI-lantaarn
- K193 Kast verkeersregeltoestel met plaats deur en Korte Afstands Radio
- D12.1 Massalus
- DS48.1 Selectieve lus
- DI05.1 Netwerk tellus inmelden
- DU05.1 Netwerk tellus uitmelden
- Detectielussen van derden

0 5 10 20 30 40 50 m

K193

Erasmusweg - Loevesteinlaan

Verkeersregelinstallatie nieuw

Den Haag

Ontwerper:	W. van Loo	Schaal:	1 : 500
Beheerder:	R. Hoek	Bestek:	
Tekenaar:	J.G.A. Krijnen	Formaat:	A2
Tekeningnummer:	K193VRI-N	Datum:	11-11-2016

Wijzigingen:

J.G.A. Krijnen	21-05-2021
J.G.A. Krijnen	10-07-2019
J.G.A. Krijnen	28-05-2020
S.H. Harteveld	14-07-2020
J.G.A. Krijnen	23-09-2020
J.G.A. Krijnen	04-05-2021

08

Bereikbaarheid & Verkeersmanagement