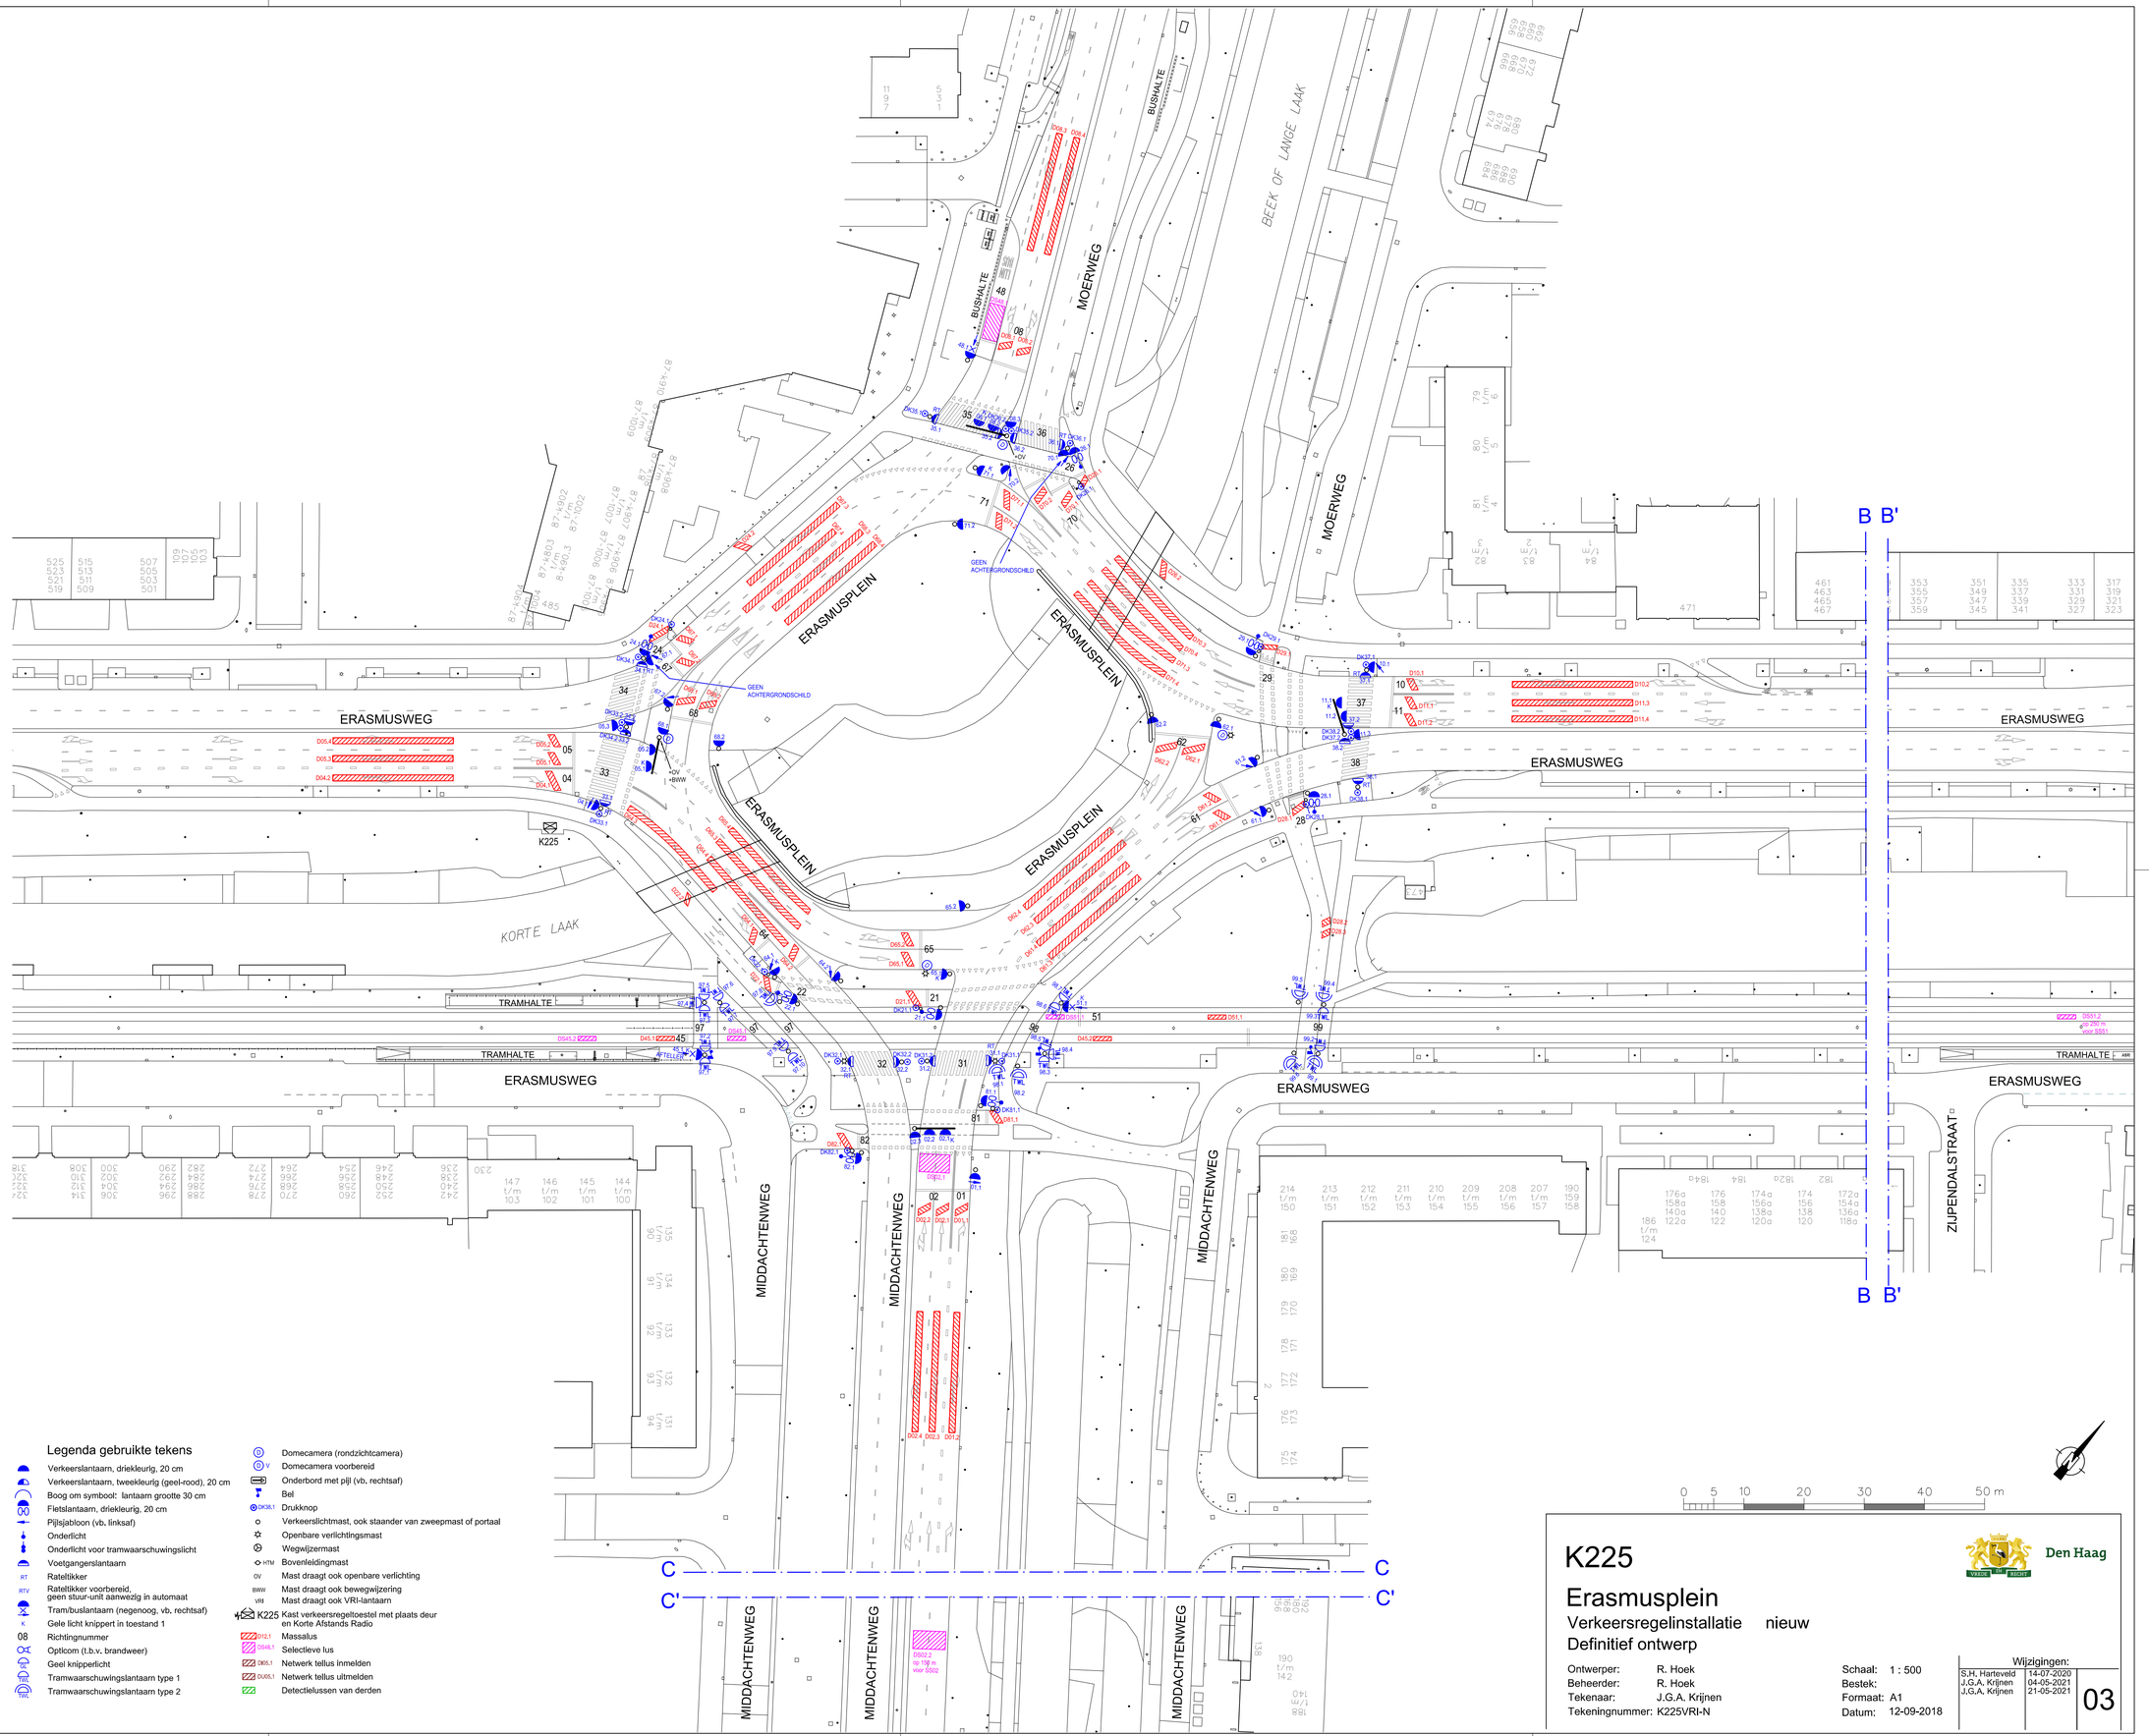


Legenda gebruikte tekens

- Verkeerslantaarn, driekleurig, 20 cm
- Verkeerslantaarn, tweekleurig (geel-rood), 20 cm
- Boog om symbool: lantaarn grootte 30 cm
- Fietslantaarn, driekleurig, 20 cm
- Pijlsjabloon (vb. linksaf)
- Onderlicht
- Onderlicht voor tramwaarschuwingslicht
- Voetgangerslantaarn
- RT Rateltikker
- RTV Rateltikker voorbereid, geen stuur-unit aanwezig in automaat
- Tram/buslantaarn (negenoog, vb. rechtsaf)
- K Gele licht knippert in toestand 1
- 08 Richtingnummer
- Opticom (t.b.v. brandweer)
- Geel knipperlicht
- Tramwaarschuwingslantaarn type 1
- TRL Tramwaarschuwingslantaarn type 2

- Domecamera (rondzichtcamera)
- OV Domecamera voorbereid
- Onderbord met pijl (vb, rechtsaf)
- Bel
- DK38.1 Drukknop
- Verkeerslichtmast, ook staander van zweepmast of portaal
- Openbare verlichtingsmast
- Wegwijzermast
- HTM Bovenleidingmast
- OV Mast draagt ook openbare verlichting
- BWW Mast draagt ook bewegwijzering
- VRI Mast draagt ook VRI-lantaarn
- K225 Kast verkeersregeltoestel met plaats deur en Korte Afstands Radio
- D12.1 Massalus
- D048.1 Selectieve lus
- D05.1 Netwerk tellus inmelden
- D045.1 Netwerk tellus uitmelden
- Detectielussen van derden

0 5 10 20 30 40 50 m

K225

Erasmusplein

Verkeersregelinstallatie nieuw

Definitief ontwerp

Ontwerper: R. Hoek
Beheerder: R. Hoek
Tekenaar: J.G.A. Krijnen
Tekeningnummer: K225VRI-N

Schaal: 1 : 500
Bestek:
Formaat: A1
Datum: 12-09-2018

Wijzigingen:

S.H. Harteveld	14-07-2020
J.G.A. Krijnen	04-05-2021
J.G.A. Krijnen	21-05-2021

03

Den Haag

Bereikbaarheid & Verkeersmanagement