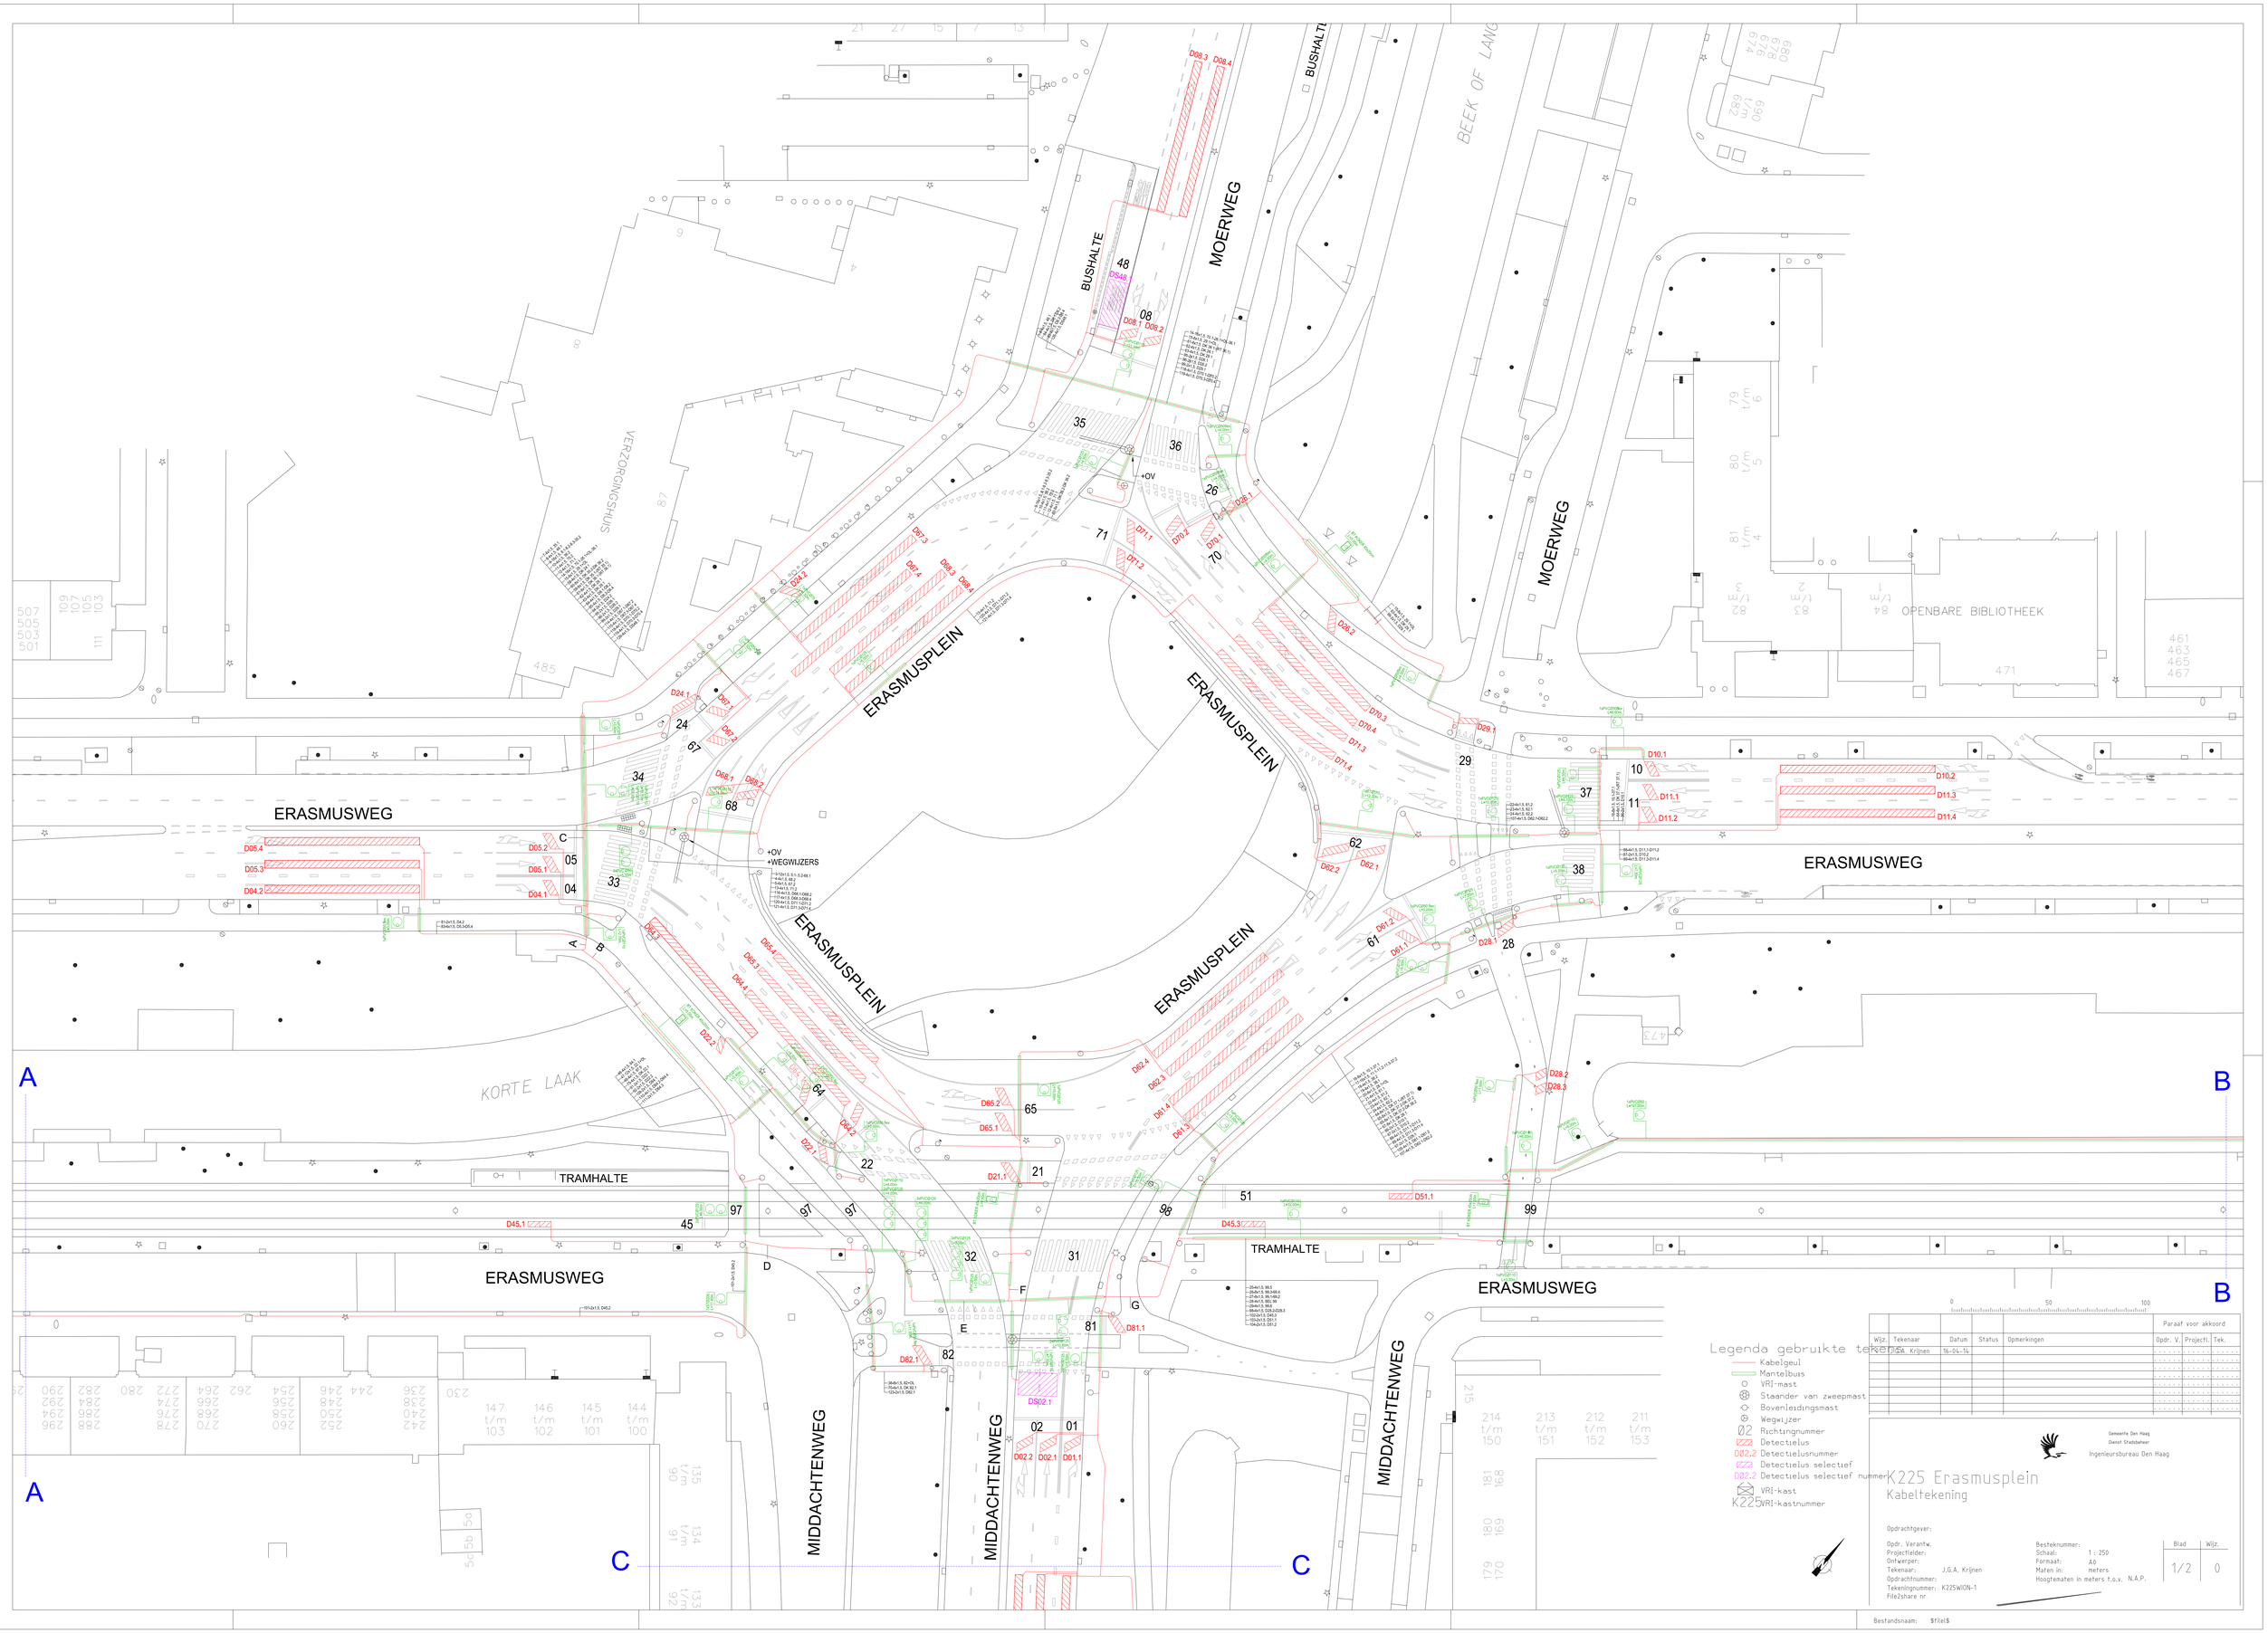


Legenda gebruikte termen

- Kabelgeul
- Mantelbuis
- VRI-mast
- Staander van zweepmast
- Bovenleidingsmast
- Wegwijzer
- Ø2 Richtingnummer
- Detectielus
- D02.2 Detectielusnummer
- Detectielus selectief
- D02.2 Detectielus selectief nummer
- VRI-kast
- K225 VRI-kastnummer

0 50 100

Wijz.	Tekenaar	Datum	Status	Opmerkingen	Paraaf voor akkoord Opdr. V.	Projectl.	Tek.
0	J.G.A. Krijnen	16-04-14					

Gemeente Den Haag
Dienst Stadsbeheer
Ingenieursbureau Den Haag

K225 Erasmusplein
Kabeltekening

Opdrachtgever:

Opdr. Verantw.:
Projectleider:
Ontwerper:
Tekenaar: J.G.A. Krijnen
Opdrachtnummer:
Tekeningnummer: K225WION-1
File2share nr

Besteknummer:
Schaal: 1 : 250
Formaat: A0
Maten in: meters
Hoogtematen in meters t.o.v. N.A.P.

Blad	Wijz.
1/2	0

Bestandsnaam: $file1$

K225-Combitekening-0001.dgn 2-7-2019 11:33:26