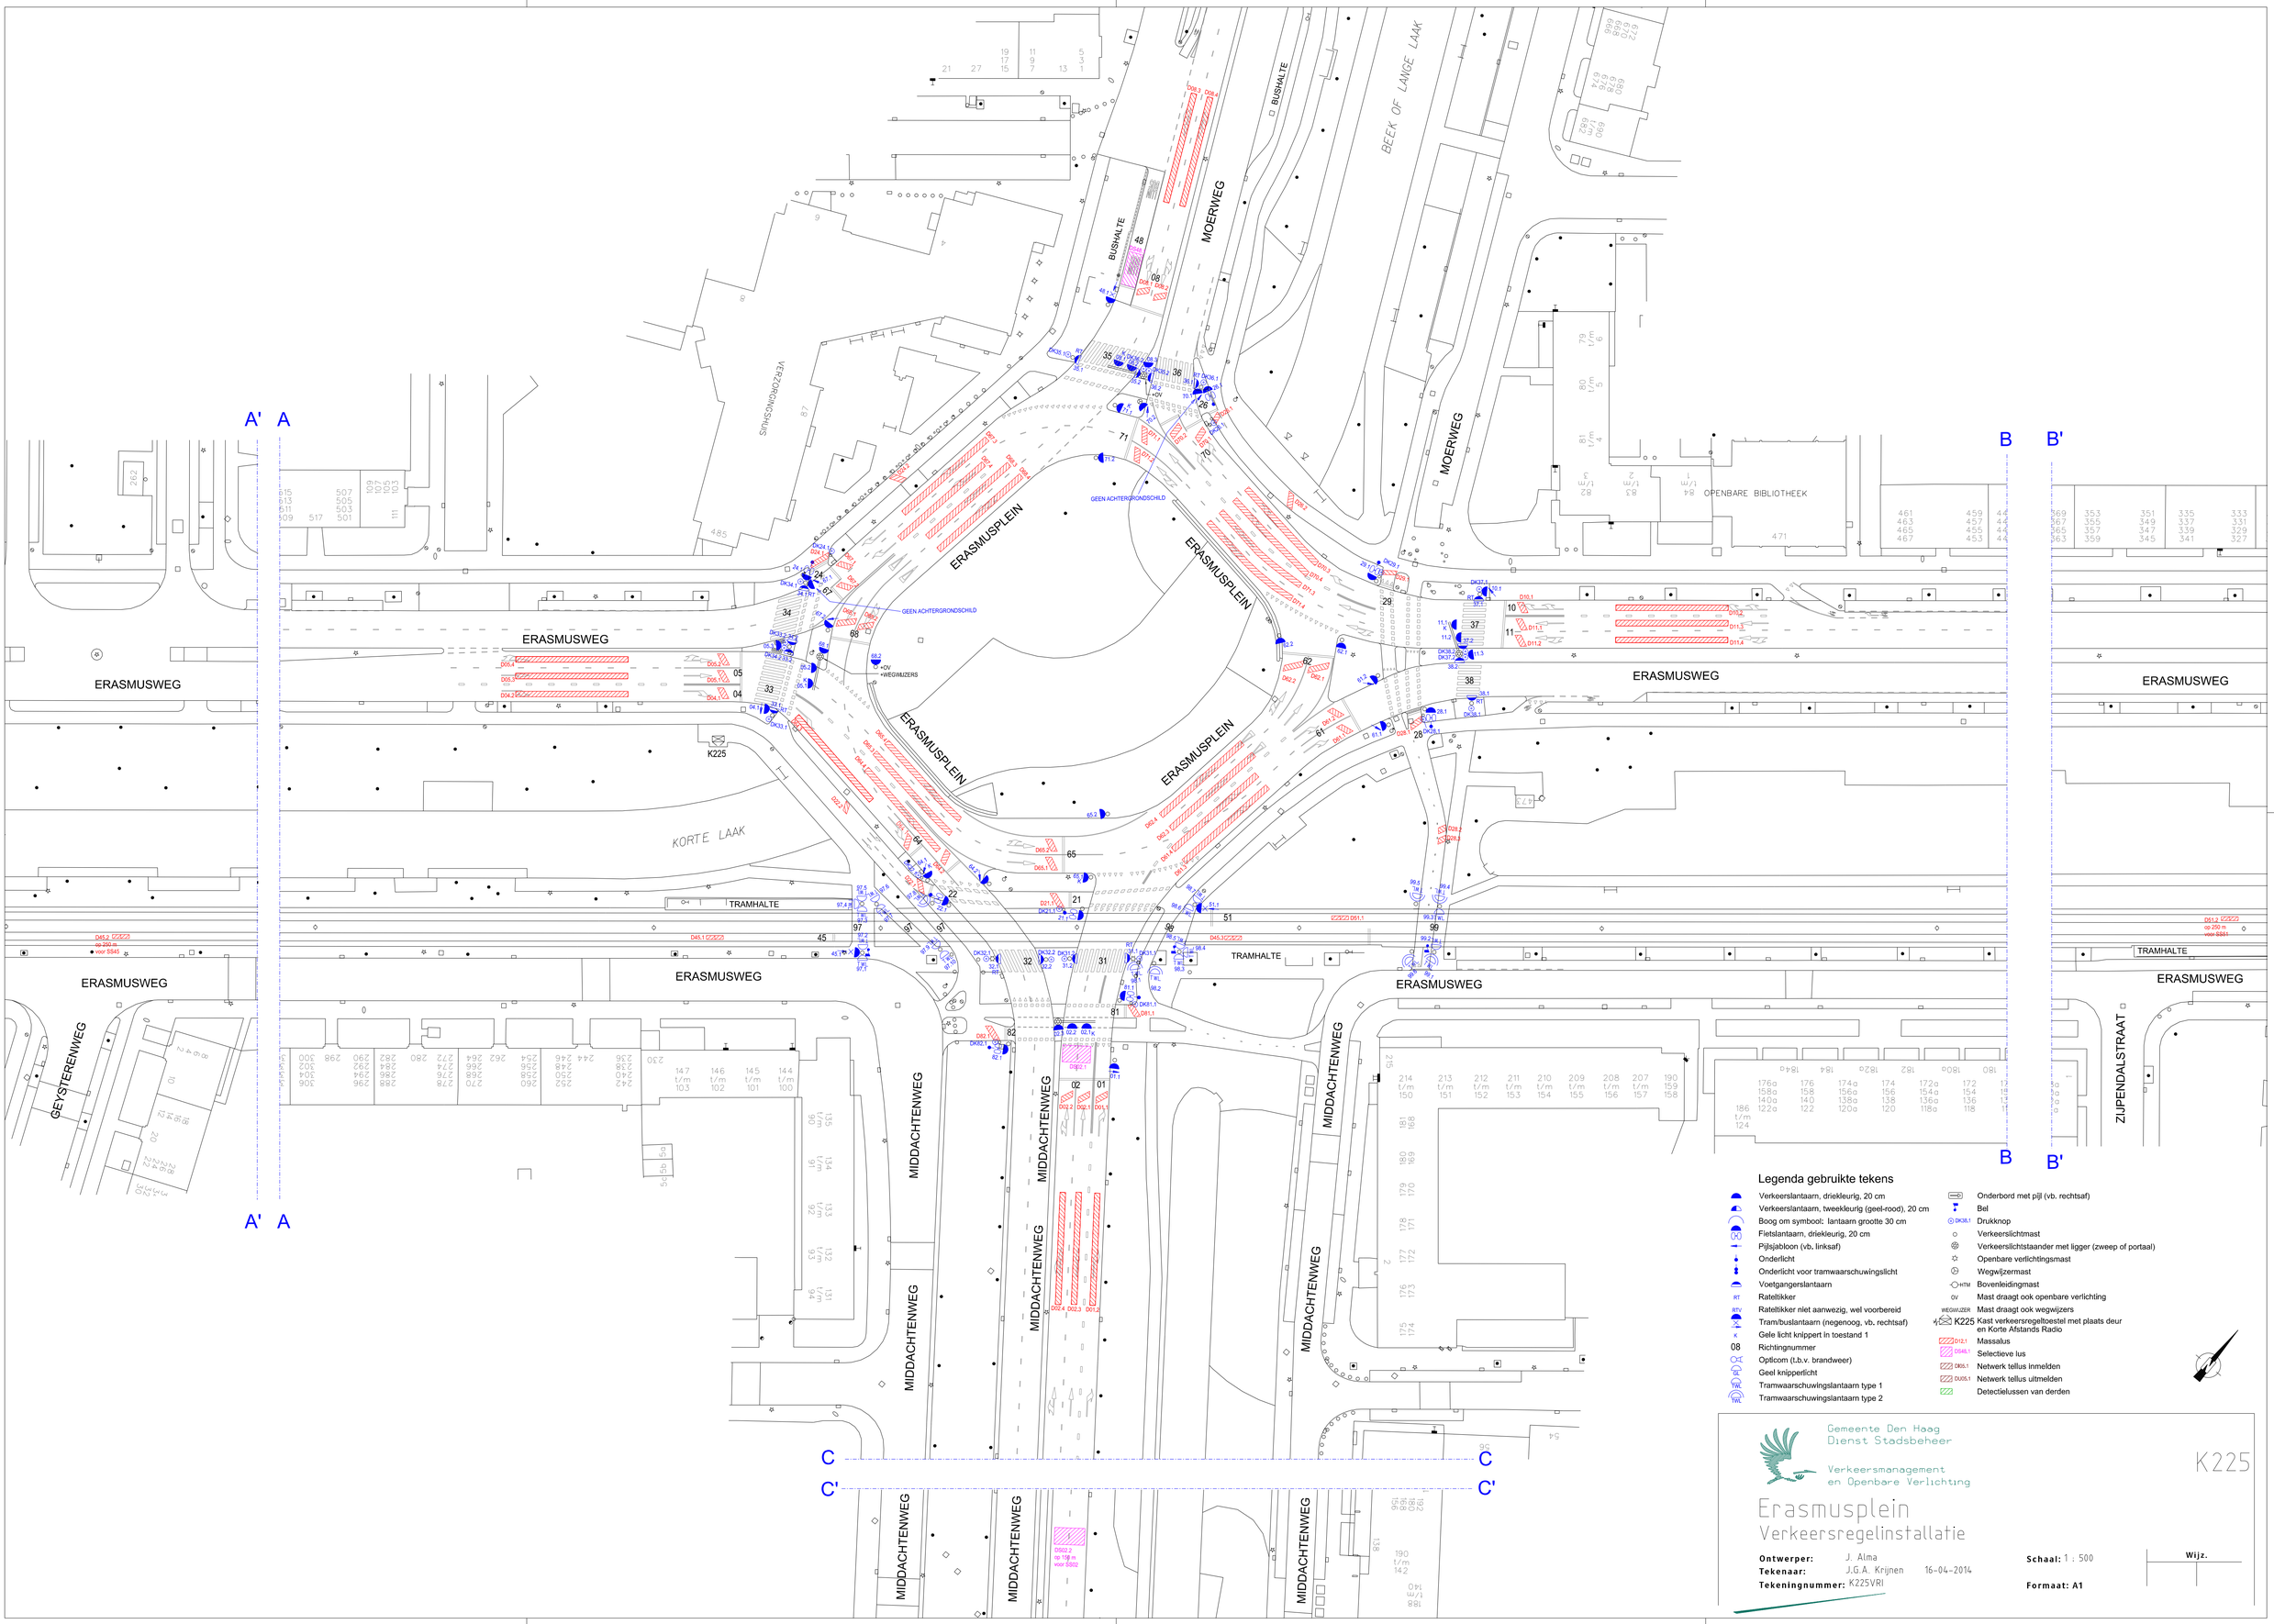


Legenda gebruikte tekens

- Verkeerslantaarn, driekleurig, 20 cm
- Verkeerslantaarn, tweekleurig (geel-rood), 20 cm
- Boog om symbool; lantaarn grootte 30 cm
- Fietslantaarn, driekleurig, 20 cm
- Pijlsjabloon (vb, linksaf)
- Onderlicht
- Onderlicht voor tramwaarschuwingslicht
- Voetgangerslantaarn
- RT Ratelikker
- RTU Ratelikker niet aanwezig, wel voorbereid
- Tram/buslantaarn (negenoog, vb. rechtsaf)
- K Gele licht knippert in toestand 1
- 08 Richtingnummer
- OL Opticom (t.b.v. brandweer)
- KL Geel knipperlicht
- TWL Tramwaarschuwingslantaarn type 1
- TWL Tramwaarschuwingslantaarn type 2
- Onderbord met pijl (vb. rechtsaf)
- Bel
- DK38,1 Drukknop
- Verkeerslichtmast
- Verkeerslichtstaander met ligger (zweep of portaal)
- Openbare verlichtingsmast
- Wegwijzermast
- HTM Bovenleidingmast
- OV Mast draagt ook openbare verlichting
- WEGWIJZER Mast draagt ook wegwijzers
- K225 Kast verkeersregelteostel met plaats deur en Korte Afstands Radio
- D12,1 Massalus
- DS48,1 Selectieve lus
- D65,1 Netwerk tellus inmelden
- DU05,1 Netwerk tellus uitmelden
- Detectielussen van derden

Gemeente Den Haag
Dienst Stadsbeheer

Verkeersmanagement
en Openbare Verlichting

K225

Erasmusplein
Verkeersregelinstallatie

Ontwerper: J. Alma
Tekenaar: J.G.A. Krijnen 16-04-2014
Tekeningnummer: K225VRI

Schaal: 1 : 500
Formaat: A1

Wijz.

Bestandsnaam: K:\SSU\VM-OVL\VLITEK\K225\K225VRI.DGN