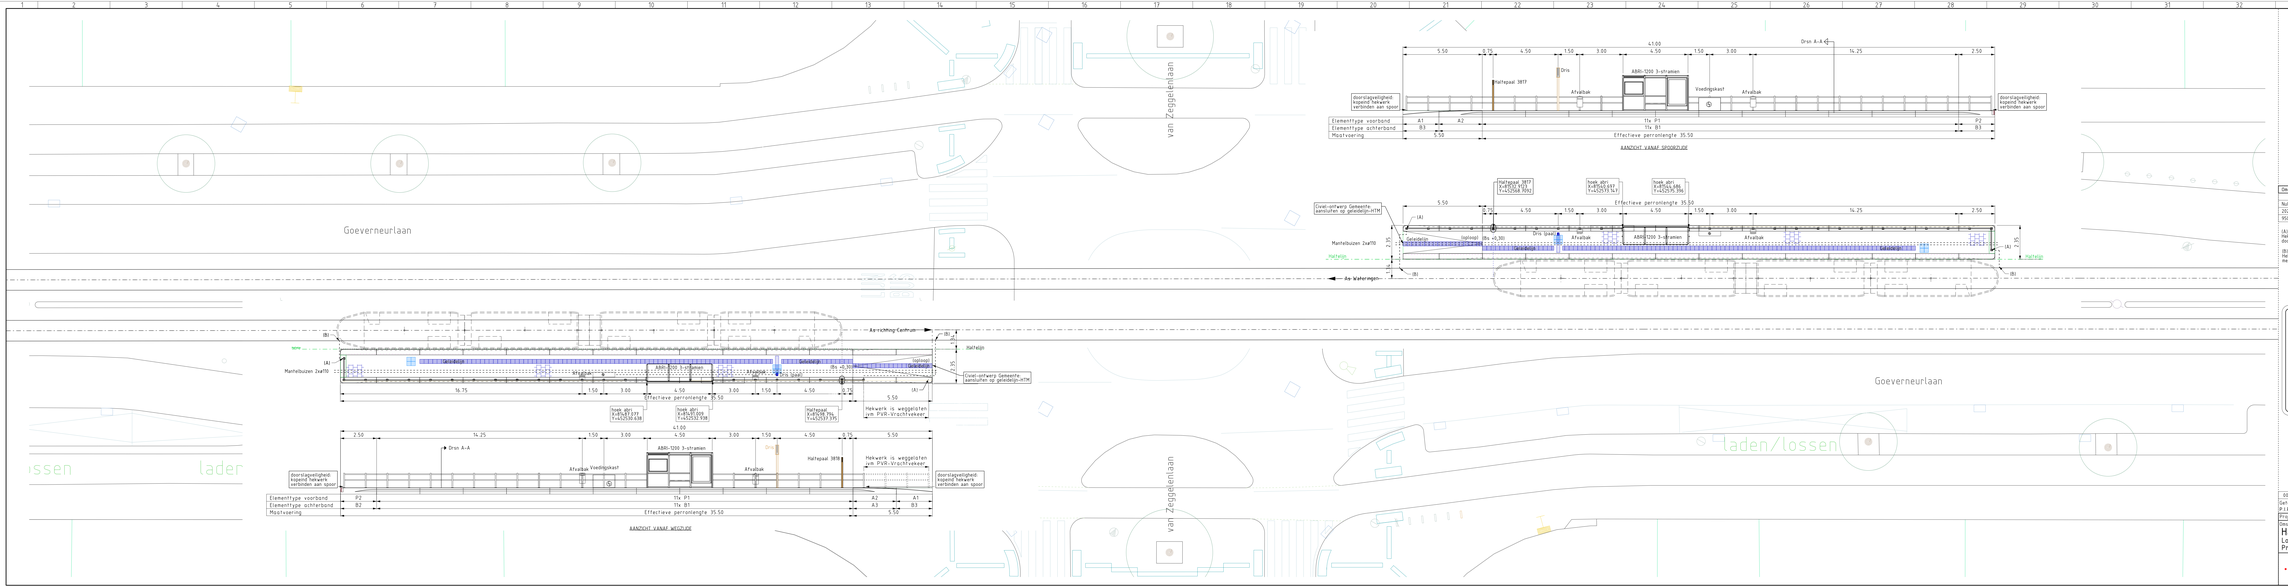

Omschrijving	Doc nr	Rev
Nulmeting huisen straten Moerwijk en Jonckbloetplein - maart 2020	VR230617	00
20200779-L-WM-Peuldreef-VR01 Hildebrandstraat	VR230781	00
95024/236-NMRN-VER-SD-005 Plot halte van Zeggelenlaan var 3 handhaven perrons 20200602	VR230878	00

(A) "aansluiting" tbv doorsteken van Hekwerk & Abri aan de minoraal met een doorstaanveiligheid

(B) Mantelbuis tbv doorkoppelen van Hekwerk & Abri aan de minoraal met een doorstaanveiligheid

00	Datum 15-06-2021	Eerste uitgave	
Gekeurd		Gecontroleerd 15-06-21	Voor vrijgave
P.J Papilaya		T.Maeijer	J.Langhout

Akkoord J.Langhout 15-06-2021

Projectnummer 500-450 Project NMRZ Lijn6 - Trajectdeel Moerwijk

Omschrijving

Halte van Zeggelenlaan - aanbrengen
Locatie halte 3817 en 3818
Projectfase: Definitief ontwerp

HTM

HTM Personenvervoer NV
Postbus 29080
Postbus 29080
2502 LB Den Haag
Bezoekadres: Koningin Julianaplein 10
Koningin Julianaplein 10

Tekeningnummer RT031162

Formaat A3-6

Schaal 1:100 Eenheid m

Bestekno: 2021 NZ 070 Jaar 2021

Afgedrukt op zaterdag 19-06-2021 Afdrukbaar op zondag 20-06-2021