
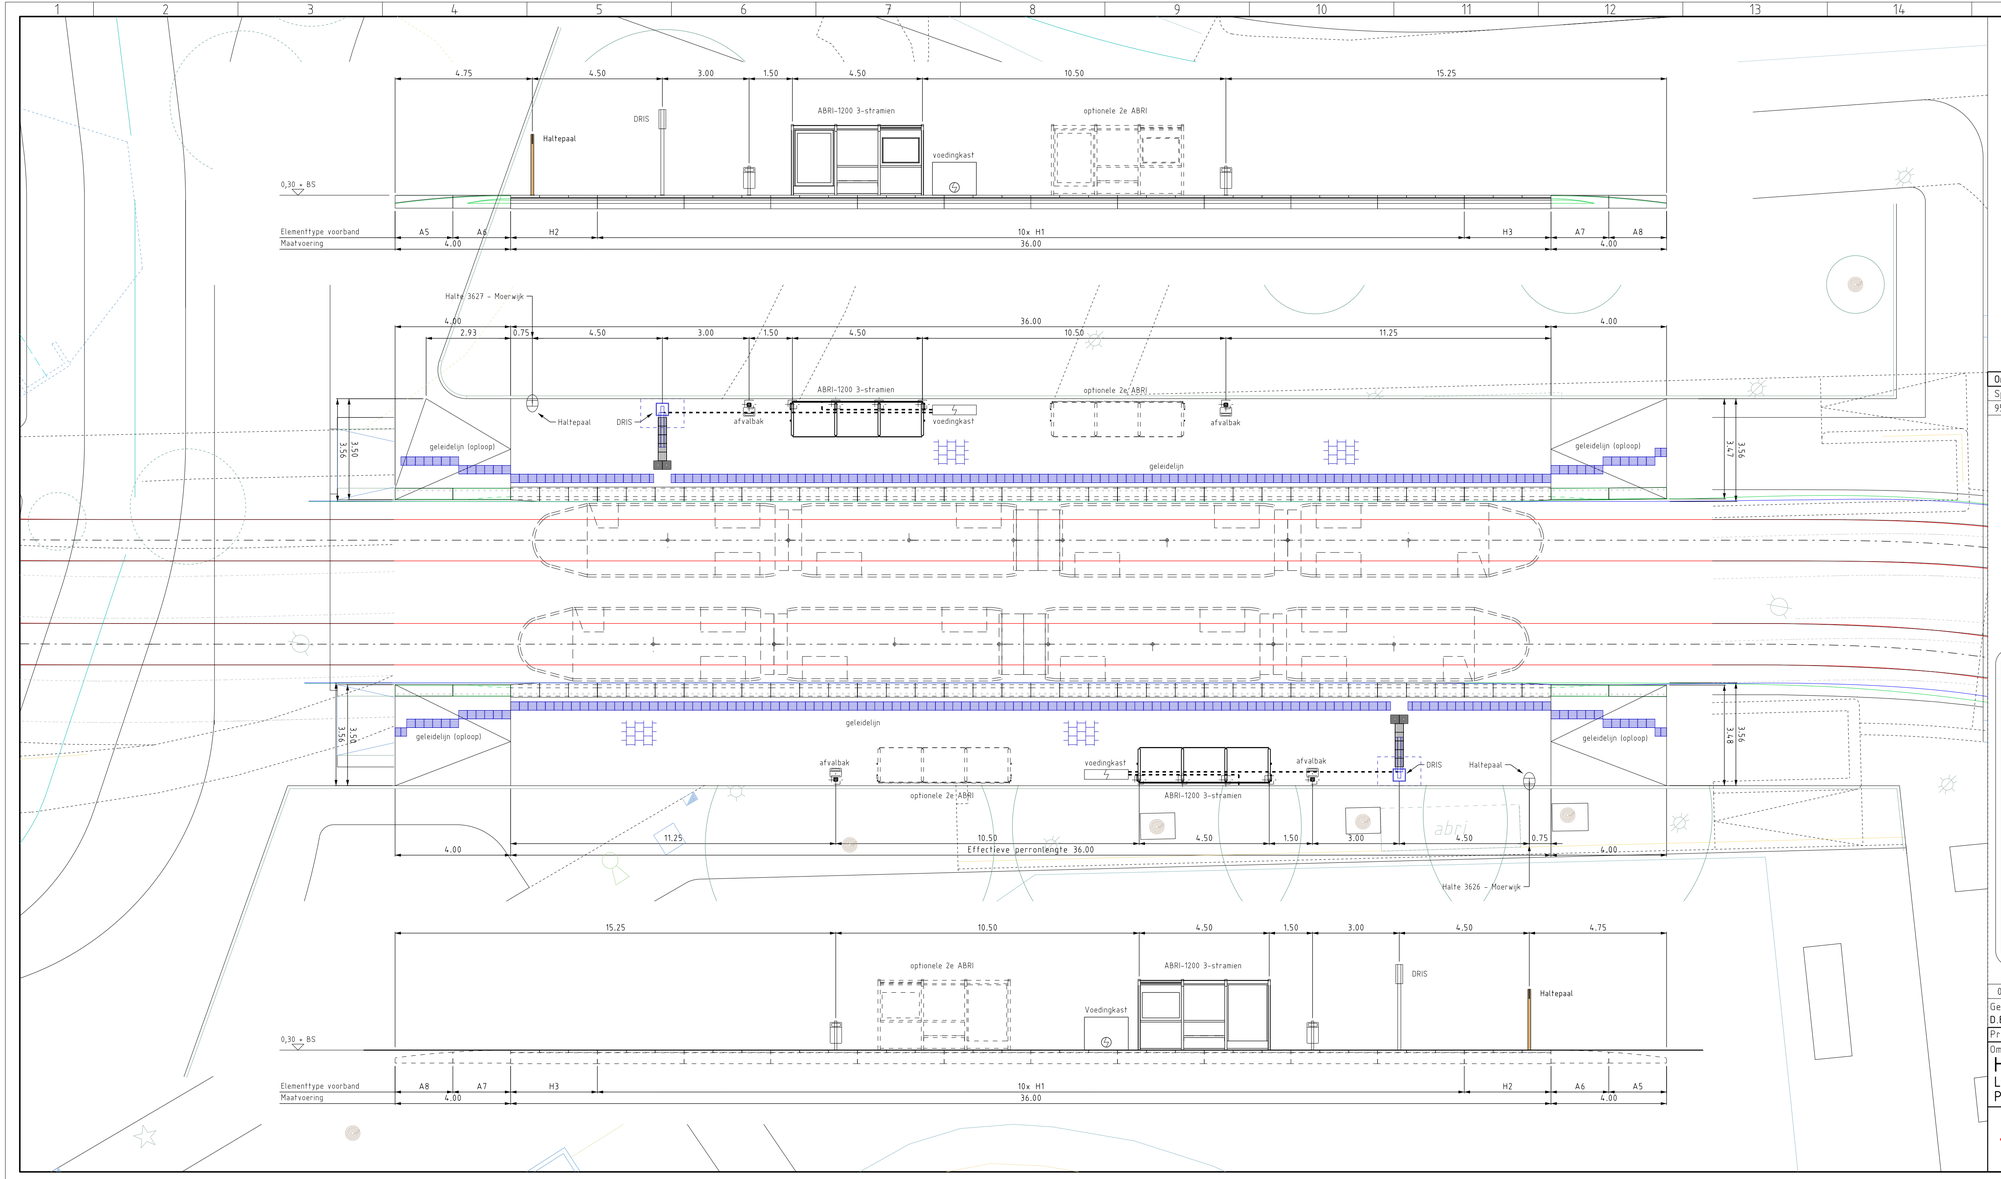


SPOORZIJDE


PLANTSOENZIJDE

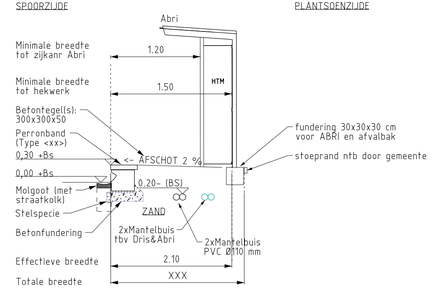


DOORSNEDE TRAMHALTE - 1:50

Omschrijving	Doc.nr.	Rev.
Sporen OO horizontaal - Station Moerwijk	RT031106	00
95024236-NRRFII-VER-SO-005 - Plot halte Station Moerwijk	20200518	06

Overzichtskaart

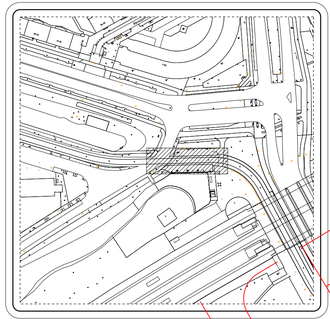

Legenda

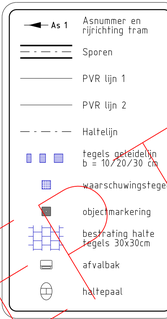

00 Datum 05-05-2021	Eerste uitgave		
Getekend D.B. Stolzenbach	Gecontroleerd T.Meelis	Voor vrijgave J.Langhout	Akkoord HTM Sam
Projectnummer 000-000	Project Projectnaam		

Omschrijving

Halte Station Moerwijk - aanbrengen

Locatie: halter 3626 en 3627

Projectfase: Definitief ontwerp

HTM Personenvervoer NV
Afdeling Techniek
Postbus 28503
2502 KM Den Haag
Bezoekadres: Centraal Station
Koningin Julianaplein 10

Tekeningnummer	RT031164
Formaat	A3x3
Schaal 1:100	Eenheid m
Besteknr.	Jaar 2021

Afgedrukt stol2 Afdrukdatum 05-MAY-2021