



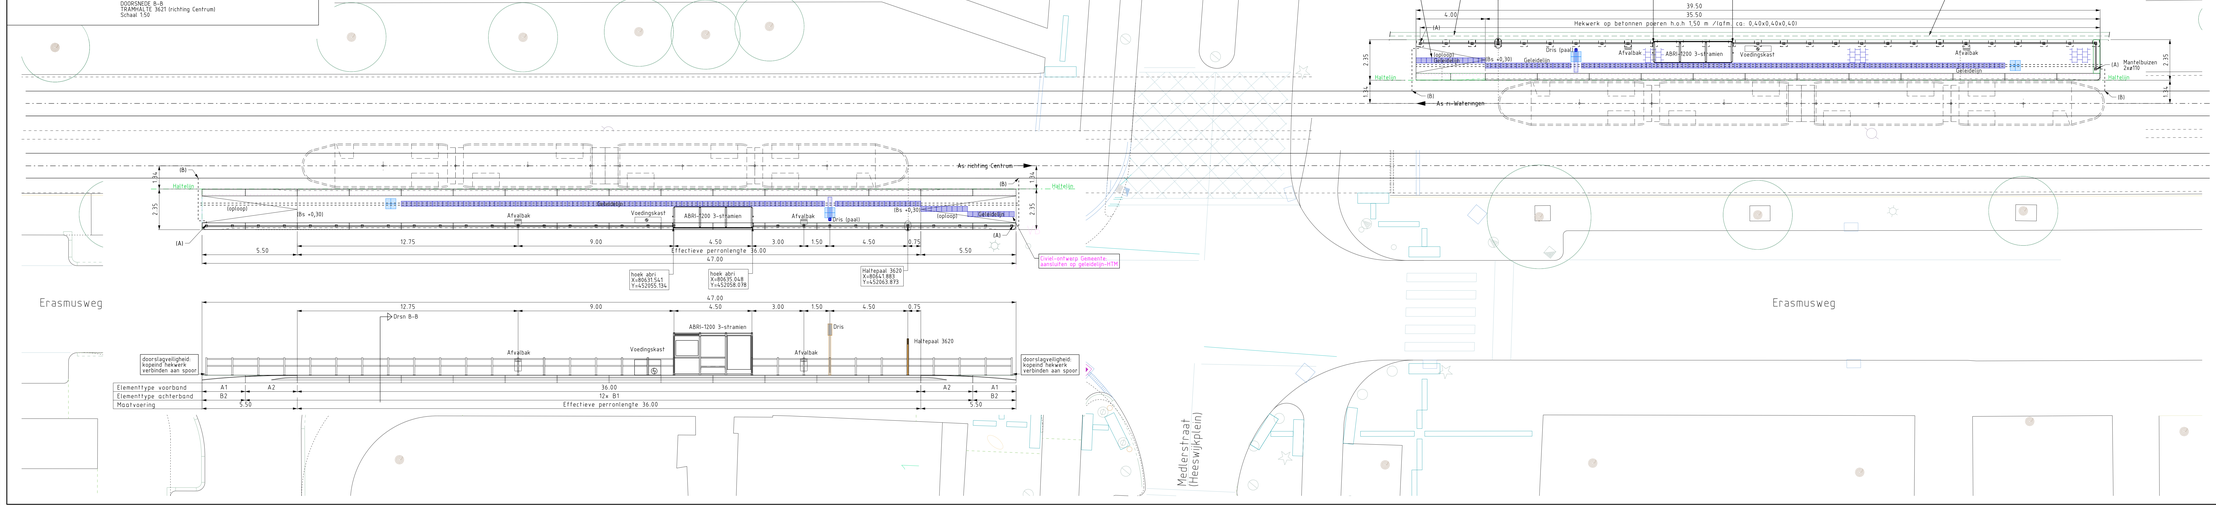


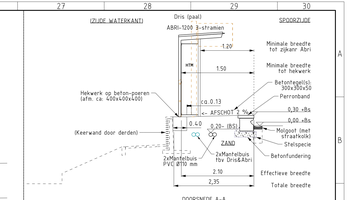

Omschrijving	Doc nr	Rev.
Nuttraté	RT031107	00
Ondergrond deel 16M civiel 01-06-2021.dgn		00

(A) 'kanalisatoog' tbv doorkoppelen van Hekwerk & Abri aan de minusrail met een doorslagveiligheid

(B) Mantelbuis tbv doorkoppelen van Hekwerk & Abri aan de minusrail met een doorslagveiligheid

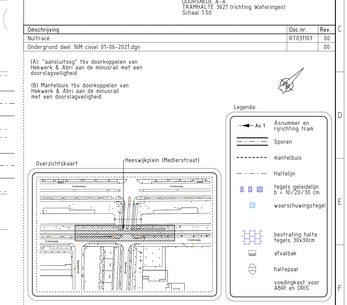

00	Datum 15-06-2021	Eerste uitgave			
Getekend	Gecontroleerd	16-06-21	Voor vrijgave		Akkoord
P.J.Paolaia	T.Meijer		J. Langhout	16-06-2021	J. Lammers
Projectnummer 600-650	Project M801 Lijn6 - Trajectdeel Moerwijk				

Omschrijving
Halte Heeswijkplein (Medlerstraat) - aanbrengen
Locatie halten 3620 en 3621
Projectfase: Definitief ontwerp

HTM Personenvervoer NV
Afdeling Techniek
Postbus 29503
2502 LM Den Haag
Bezoekadres: Centraal Station
Koningin Julianaplein 10

Tekeningnummer	Formaat
RT031165	A3-S
Schaal 1:100	Eenheid m
Besteknr. 2021.762.079	Jaar 2021

Afgedrukt papier — Afdrukdatum 15-JUN-2021