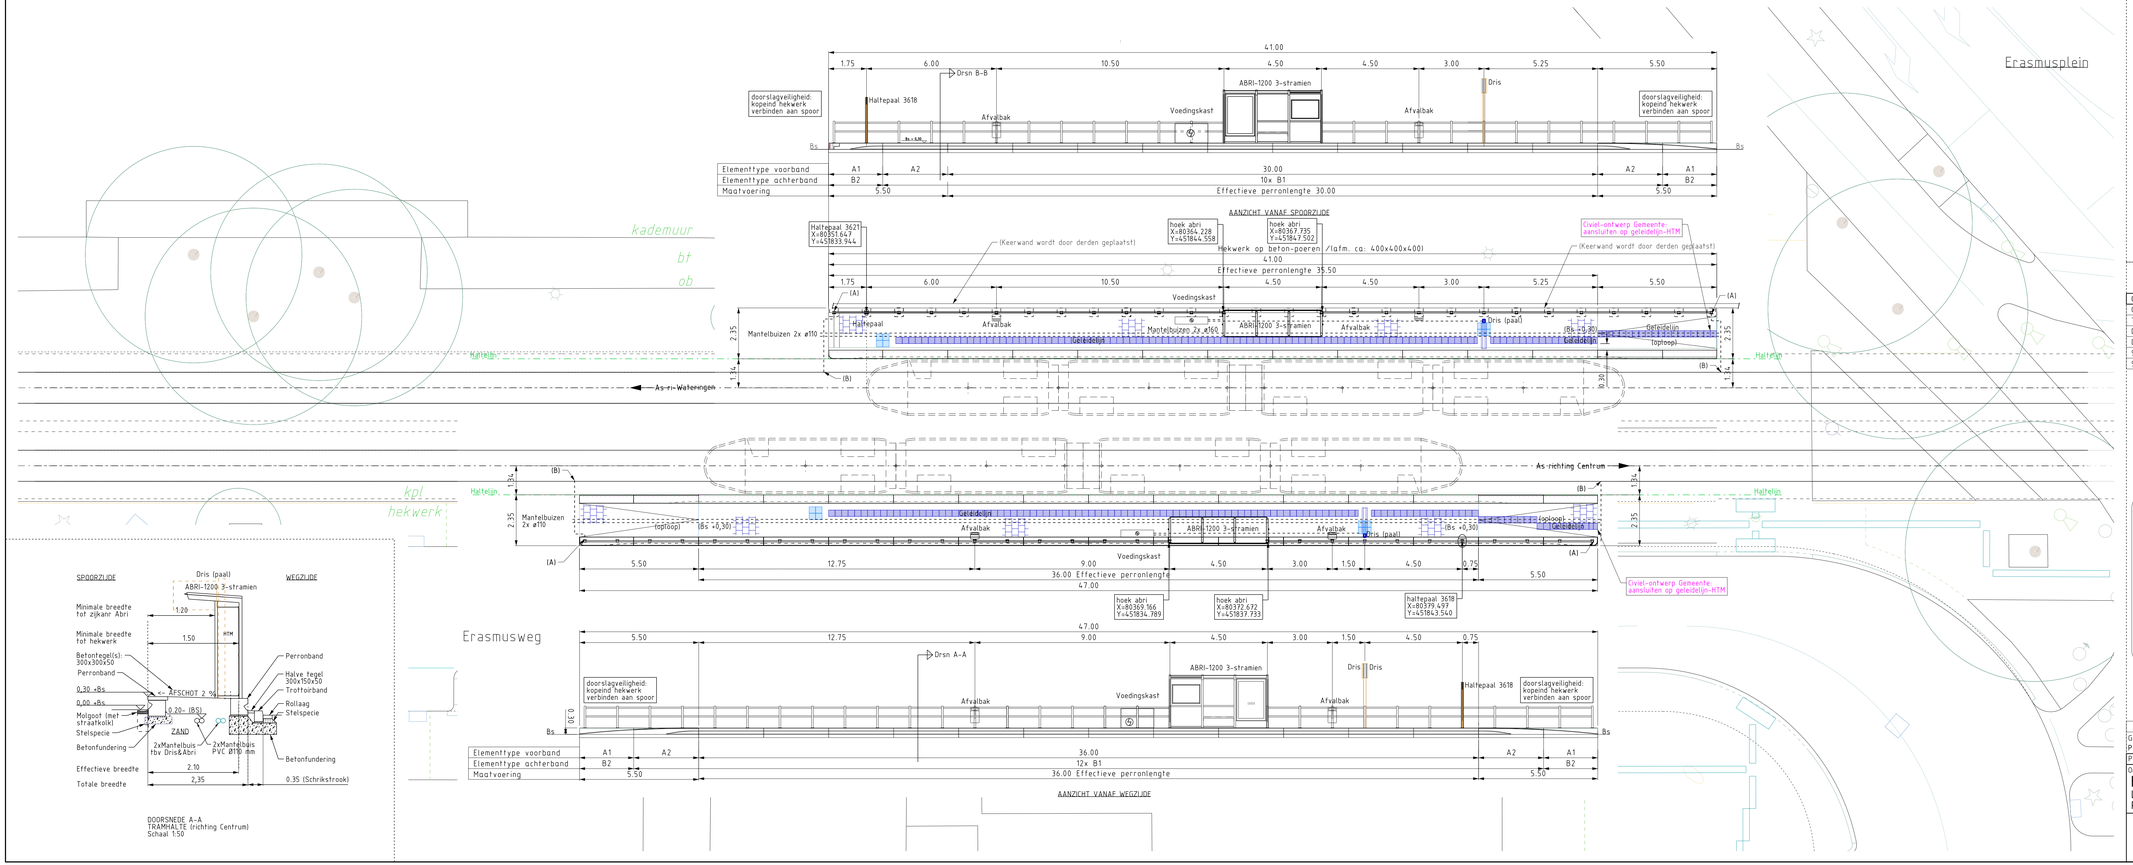


Omschrijving	Doc.nr.	Rev.
Geometrieontwerp	RT031130	00
Totale alignement DO Erasmusweg	RT031107	00
DO Horizontaal Erasmusweg 1/3	RT031131	00
DO Horizontaal Erasmusweg 2/3	RT031132	00
95024236-NRRFII-VER-SO-005 blad 2 20200610	VK031135	00
95024236-NRRFII-VER-SO-005 blad 3 20200610	VK031136	00

(A): "aansluitoog" tbv doorkoppelen van Hekwerk & Abri aan de minusrail met een doorslagveiligheid

(B) Mantelbuis tbv doorkoppelen van Hekwerk & Abri aan de minusrail met een doorslagveiligheid

00	Datum 11-06-2021	Eerste uitgave	
Getekend	P.I.Papilaja	Gecontroleerd	T.Meeks 16-06-'21
Voor vrijgave	J.Langhout 18-06-2021	Akkoord	J.Lammers 18-06-2021

Projectnummer 5004650

Project NNR2 Lijn16 - Trajectdeel Moerwijk

Omschrijving

Halte Erasmusplein - aanbrengen

Locatie: halte 3618 en 3619

Projectfase: Definitief ontwerp

HTM Personenvervoer NV
Afdeling Techniek
Postbus 28504
2502 KM Den Haag
Bezoekadres: Centraal Station
Koningin Julianaplein 10

Tekeningnummer	Formaat
RT031166	A3-4
Schaal 1:100	Eenheid m
Bestekn. 2021.762.019	Jaar 2021

Afgedraft: papp — Afdrukdatum 15-JUN-2021