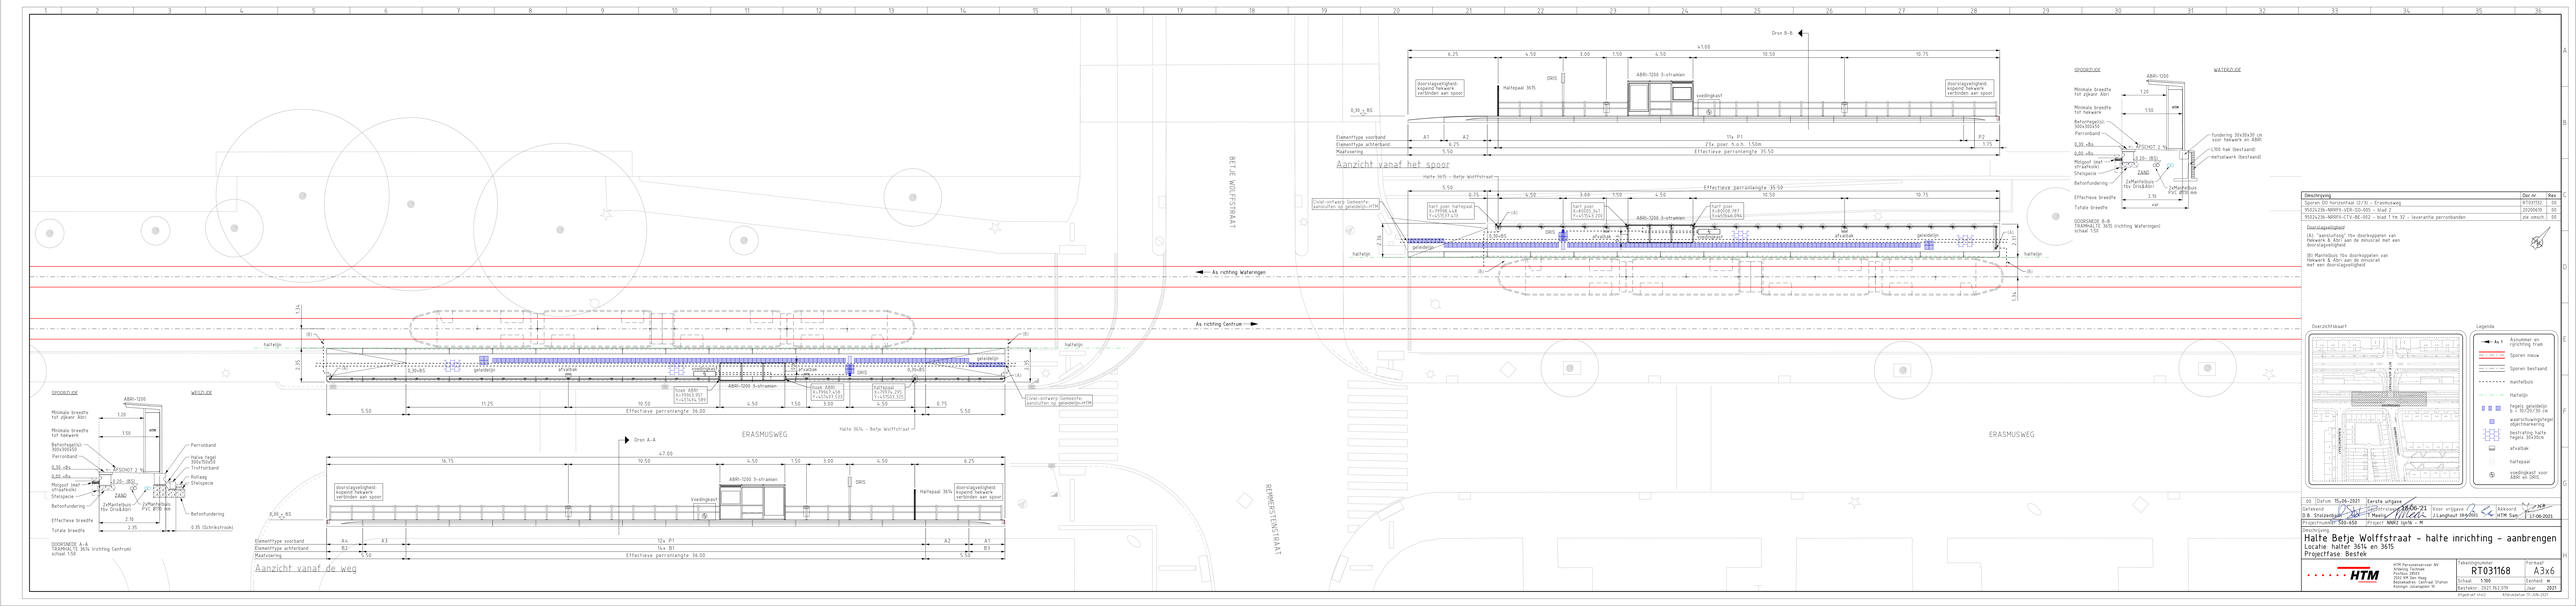


Omschrijving	Doc.nr	Rev.
Sporen DC-horizontaal (2/3) – Erasmusweg	R11031732	00
9555439-MMRTS-VER-SO-005 – blad 2	20220610	05
9555439-MMRTS-CTV-RE-002 – blad 3 tm 32 – leeraanhalingen perronbanden	zie sheets	05

Doorlaatzeligheid

(A): "aansluitvorig" tbv doorkoppelen van Hekwerk & Abri aan de minorail met een doorlaatzeligheid

(B): Mantelbuis tbv doorkoppelen van hekwerk & Abri aan de minorail met een doorlaatzeligheid

Nr	Datum	Wijziging	Getekend	Gecontroleerd
00	15-06-2021	Eerste uitgave	D.B. Shalenghat	T. Meuris

Ontwerp: 3806-21 Voor uitgave: 11 Langhout 1949-01 Akkoord: HTM Sec. 17-06-2021

Projectnummer: 500-650 Project: NMR2 Uplift – M

Omschrijving

Halte Betje Wolffstraat – halte inrichting – aanbrengen Locatie halter 3614 en 3615 Projectfase: Bestek

HTM Personenvervoer NV
Stadhuisplein 10
Postbus 2555
3502 KN Den Haag
Bezoekadres: Laan van Chatau
Ruwaar Jobsingplein 10

Tekeningnummer: RT031168 Formaat: A3x6

Schaal: 1:100 Eenheid: m

Bestekver.: 2021.1N2.070 Laan: 2021

Afgedrukt op: Afmaakplan: 15-06-2021