




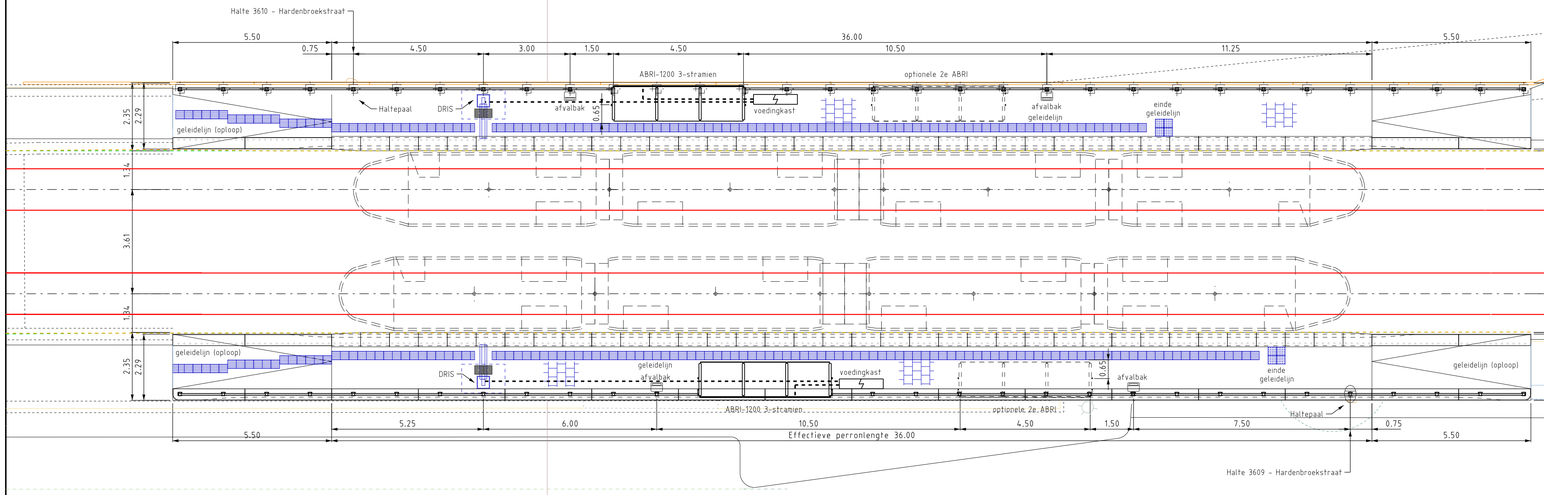


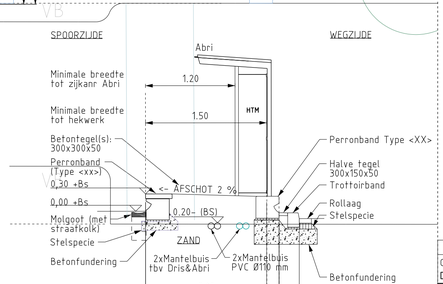

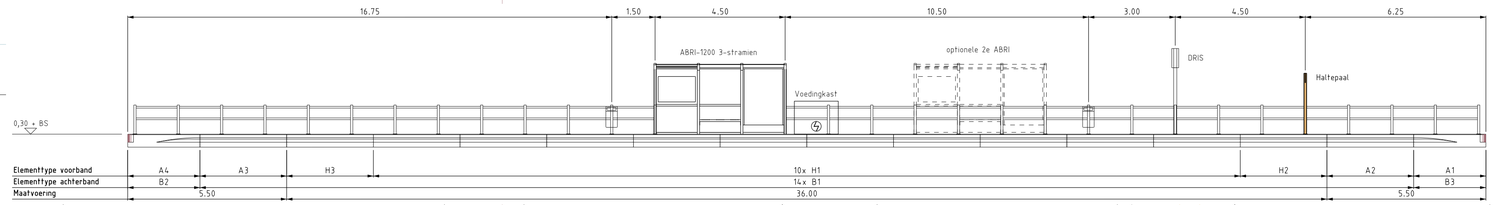


Omschrijving	Doc.nr.	Rev.
Sporen DO horizontaal (1/3) - Erasmusweg	RT031131	00
95024236-NRRFII-VER-SO-005 - blad 2	20200610	00

Overzichtskaart

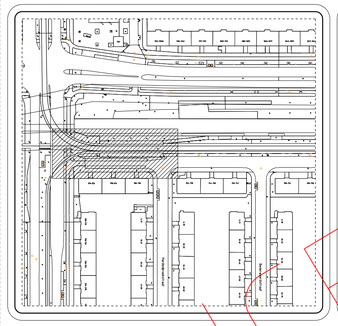

Legenda

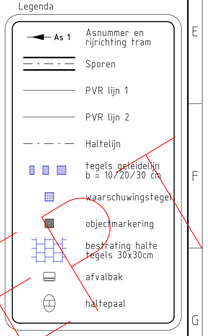

00 Datum 05-05-2021	Eerste uitgave		
Getekend D.B. Stolzenbach	Gecontroleerd T.Meelis	Voor vrijgave J.Langhout	Akkoord HTM Sam
Projectnummer 000-000	Project Projectnaam		

Omschrijving

Halte Hardenbroekstraat - aanbrengen

Locatie: halter 3609 en 3610

Projectfase: Definitief ontwerp

HTM Personenvervoer NV
Afdeling Techniek
Postbus 28503
2502 KM Den Haag
Bezoekadres: Centraal Station
Koningin Julianaplein 10

Tekeningnummer	RT031169
Formaat	A3x3
Schaal 1:100	Eenheid m
Bestekn.	Jaar 2021

Afgedrukt stol2 Afdrukdatum 05-MAY-2021