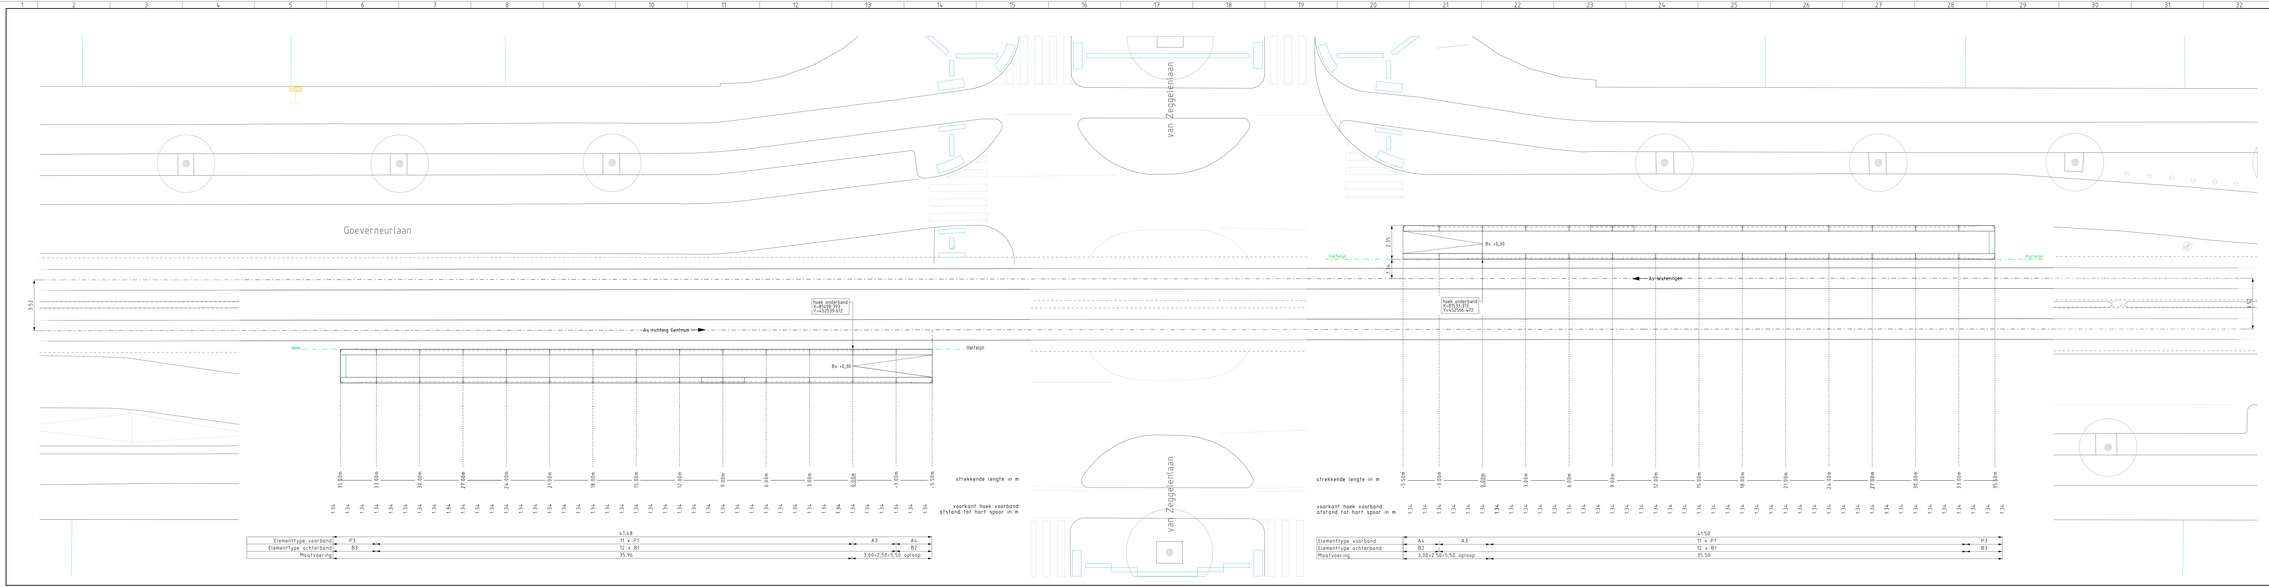

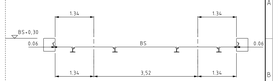

PRINCIPE DOORSNEDE
perronband type P
schaal 1:50

Omschrijving	Doc nr	Rev
Nulmeting haven station Moerwijk en Jenkbloetplein - maart 2020	VR330647	00
20200770-NM-Peulima-rf030787 VO Hildebrandstraat	rf030787	00
95024296-NMRH-VER-SO-005 Plof halte van Zeggelenlaan var 3 handhaven perrons 20200602	VR330878	00

Legenda

- As 1 — Asnummer en rijrichting tram
- Sporen
- Hahelijn

Overzichtskaart

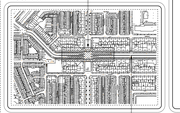

00	Datum 23-06-2021	Eerste uitgave		
Gekeurd		Gecontroleerd 23-06-21	Voor vrijgave	Akkoord
P.J Papilaya		T Meijer	J.Langhout 29/06/2021	J.Lammers 29-06-2021

Projectnummer 95024450 Project NM2 Lijn16 - Trajectdeel Moerwijk

Omschrijving

Halte van Zeggelenlaan - Maatvoering voorband

Locatie halte 3817 en 3818

Projectfase: Bestek

HTM Personenvervoer NV
Postbus 29078
Koningin Emma
2502 KM Den Haag
Bezoekadres: Koningin Emma Plein
Koningin Julianaplein 10

Tekeningnummer	Formaat
RT031312	A3-6
Schaal 1:100	Eenheid m
Bestekno. 2021 NL2 070	Jaar 2021

Afgeleid van 20200 AfdrukDatum 29-06-2021