

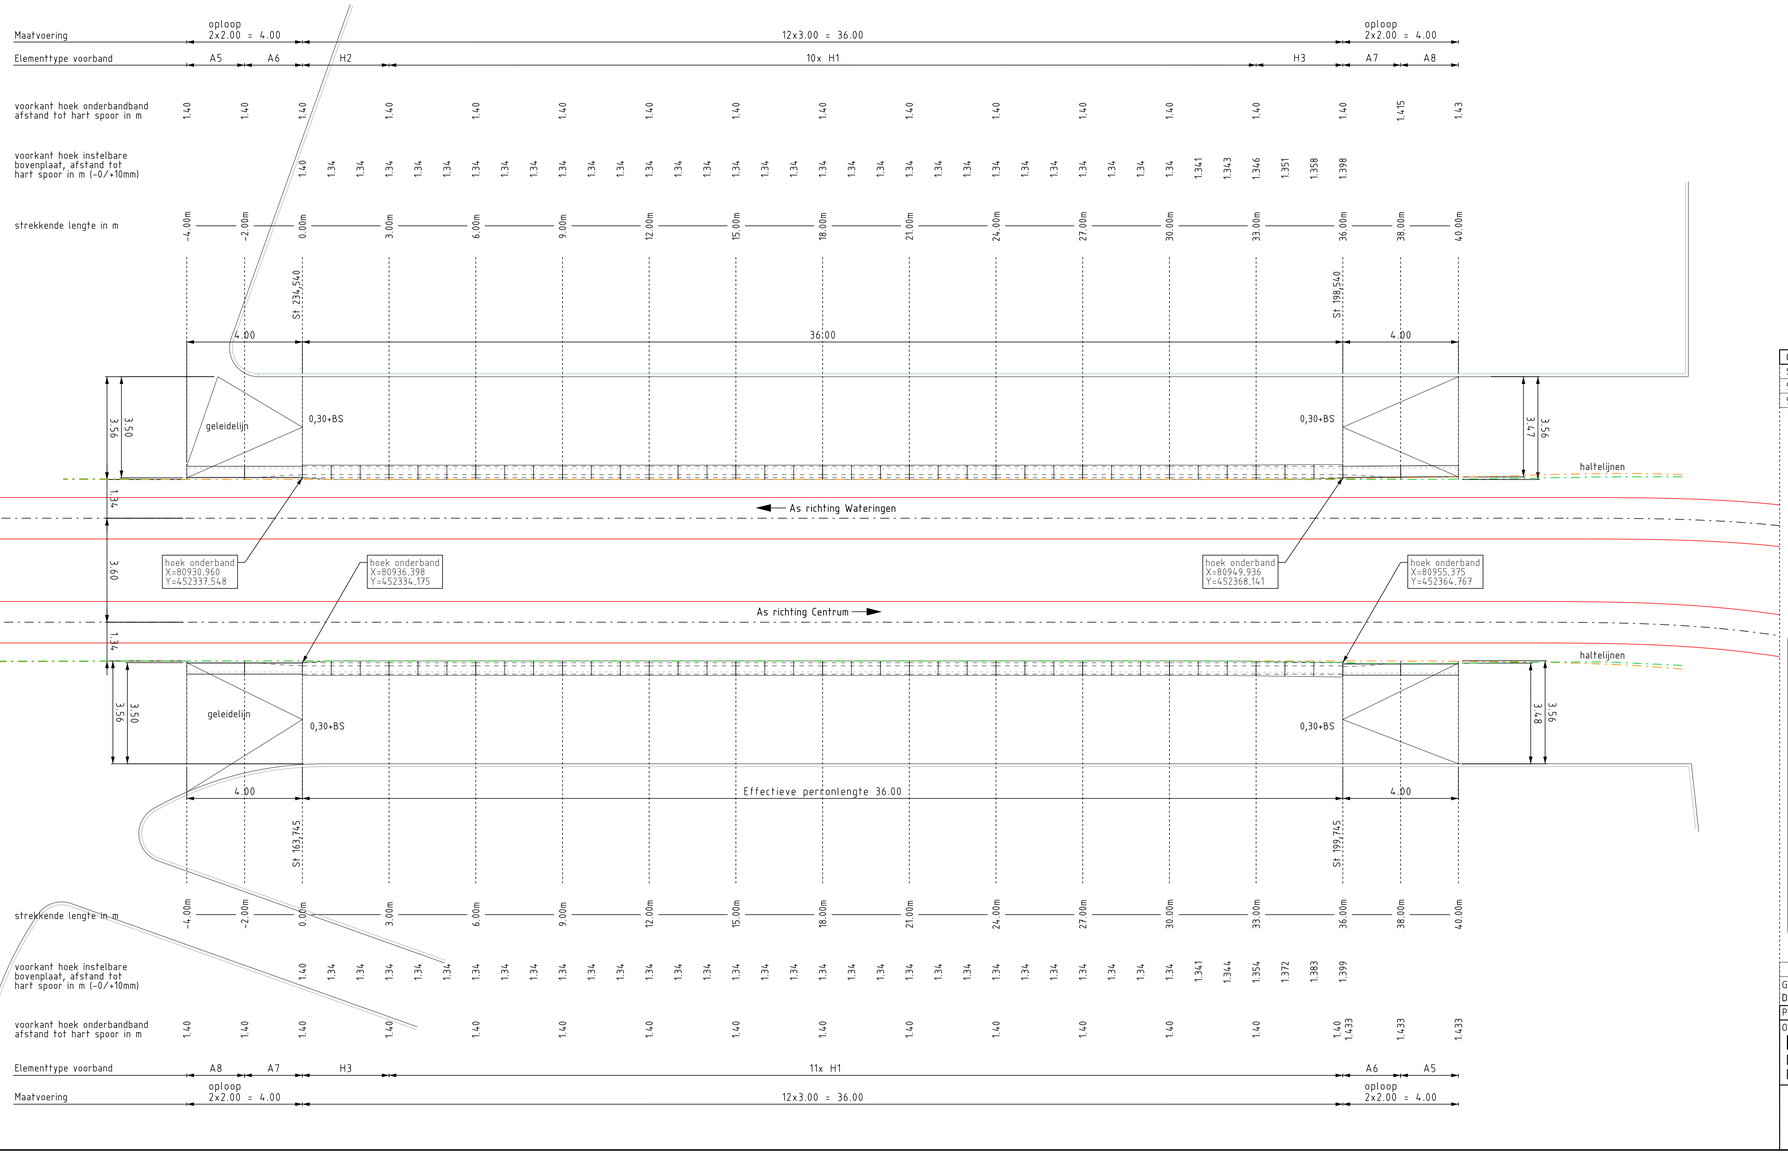


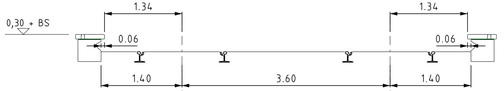

Omschrijving	Doc.nr.	Rev.
Sporen DO horizontaal - Station Moerwijk	RT031106	00
95024236-NRRFII-VER-SO-005 - Plot halte Station Moerwijk	20200518	06
95024236-NRRFII-CTV-BE-002 - blad 1 tm 32 - leverantie perronbanden	zie omsch.	00

Overzichtskaart

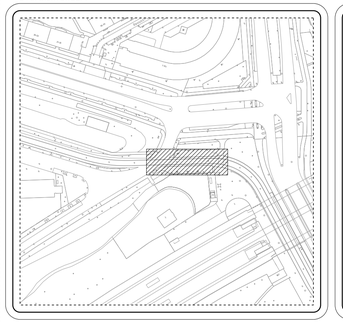

Legenda

- As 1 — Asnummer en rijrichting tram
- Sporen nieuw
- Haltelijn Avenio
- Haltelijn Citadis

00	Datum 23-06-2021	Eerste uitgave	
Getekend	Gecontroleerd 23-06-21	Voor vrijgave	Akkoord
D.B. Stolzenbach	T.Meelis	J.Langhout 23-06-2021	HTM Sam 23-06-2021
Projectnummer 500-650	Project NNR2 lijn16 - M		

Omschrijving

Halte Station Moerwijk - Maatvoering voorband

Locatie: halter 3626 en 3627

Projectfase: Bestek

HTM Personenvervoer NV
Afdeling Techniek
Postbus 28503
2502 KM Den Haag
Bezoekadres: Centraal Station
Koningin Julianaplein 10

Tekeningnummer	RT031313
Formaat	A3x3
Schaal 1:100	Eenheid m
Besteknr. 2021.762.019	Jaar 2021

Afgedrukt stol2 Afdrukdatum 23-JUN-2021