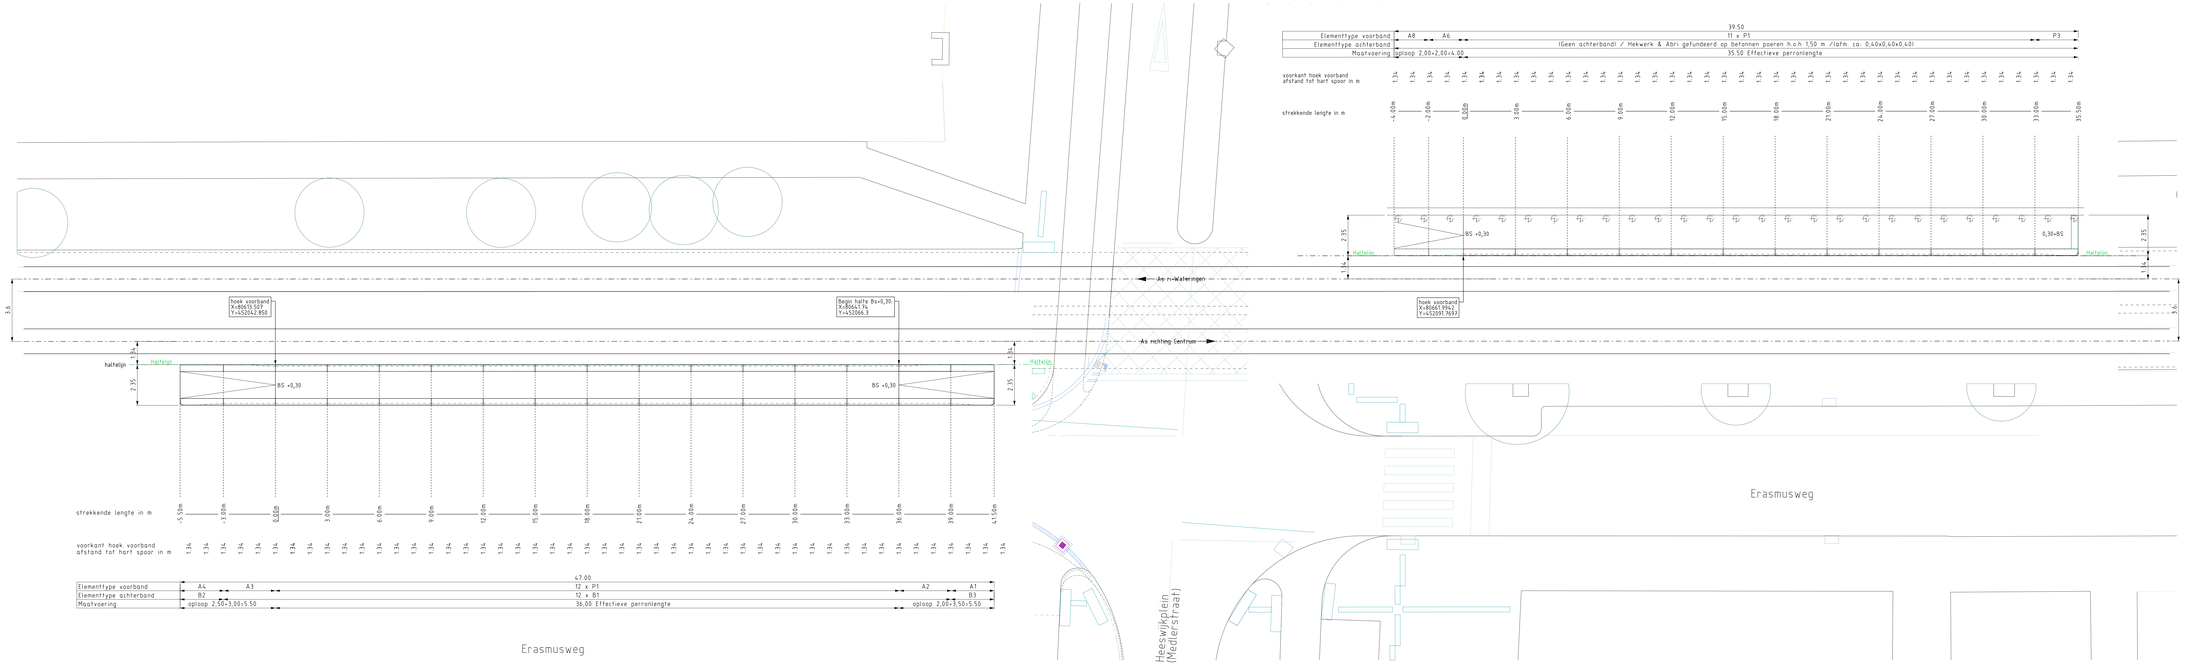


Omschrijving	Doc.nr	Rev.
Geometrieontwerp	RT031130	00
Totale uitgifenemt CO Erasmusweg	RT031707	00
Ondergrond deel 1UM civiel 01-06-2021.dgn		00
95024236-NRRFII-VER-SO-005 blad 2 20220630	VK031135	00
95024236-NRRFII-VER-SO-005 blad 3 20220630	VK031136	00
95024236-NRRFII-CTV-BE-002 – blad 1 fm 32 – leveranhie perronbanden	zie omsch.	00

Legenda

As 1 Asnummer en rijrichting tram

Sporen

Halteplijn

Overzichtskaart

Heeswijkplein (Medlerstraat)

00	Datum 22-06-2021	Eerste uitgave			
Getekend		Gecontroleerd 25/06/21	Voor vrijgave	Akkoord	
P.J Paplaja		T.Meijer	J.Langhout 29-06-2021	J. Lammers	28-06-2021

Projectnummer 95024236 Project NNR2 Lijn16 – Traject deel Moerwijk

Omschrijving

Halte Heeswijkplein – Maatvoering voorband

Locatie: halte 3620 en 3621

Projectfase: Bestek

HTM Personenvervoer NV
Afdeling Techniek
Postbus 29030
2502 KM Den Haag
Bezoekadres: Centraal Station
Koningin Julianaplein 15

Tekeninghuidnr	RT031314
Formaat	A3-S
Schaal 1:500	Eenheid m
Bestekenr. 2021.762.070	Jaar 2021

Afgedrukt papier Afdrukdatum 24-JUN-2021