
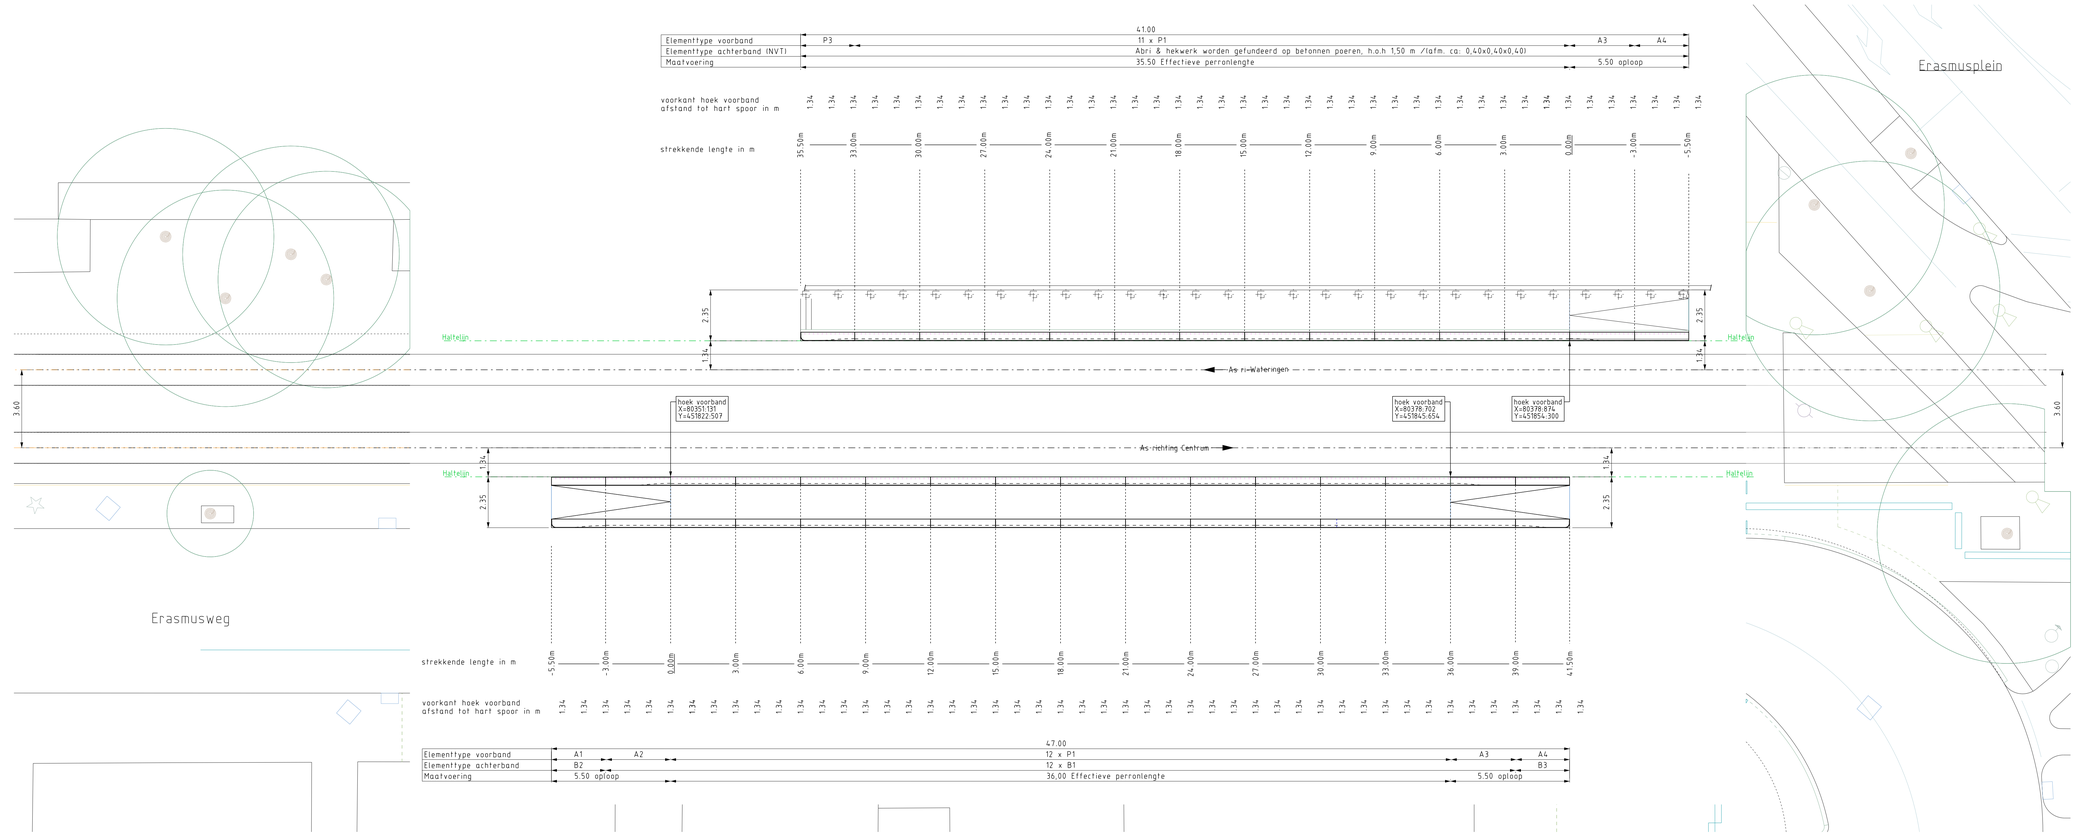


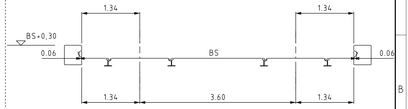


PRINCIPE DOORSNEDE
perronband type P
schaal 1:50

Omschrijving	Doc.nr.	Rev.
Geometrieontwerp	RT031130	00
Totale alignement DO Erasmusweg	RT031107	00
DO Horizontaal Erasmusweg 1/3	RT031131	00
95024236-NRRFII-VER-SO-005 blad 2 20200610	VK031135	00
95024236-NRRFII-VER-SO-005 blad 3 20200610	VK031136	00
95024236-NRRFII-CTV-BE-002 – blad 1 tm 32 – leverantie perronbanden	zie omsch.	00

Legenda

- As 1 — Asnummer en rijrichting tram
- Sporen
- Haltelijn

Overzichtskaart

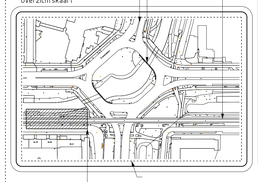

00	Datum 22-06-2021	Eerste uitgave	
Getekend P.I.Papilaja	Gecontroleerd 28-06-'21 T.Meelis	Voor vrijgave J.Langhout 28-06-2021	Akkoord L.Lammers 28-06-2021
Projectnummer 20-650	Project NNR2 Lijn16 – Trajectdeel Moerwijk		

Omschrijving

Halte Erasmusplein – Maatvoering voorband

Locatie: halte 3618 en 3619

Projectfase: Bestek

HTM Personenvervoer NV
Afdeling Techniek
Postbus 28504
2502 KM Den Haag
Bezoekadres: Centraal Station
Koningin Julianaplein 10

Tekeningnummer	RT031315
Formaat	A3-4
Schaal 1:100	Eenheid m
Bestekn. 2021.762.019	Jaar 2021

Afgedrukt papp — Afdrukdatum 24-JUN-2021