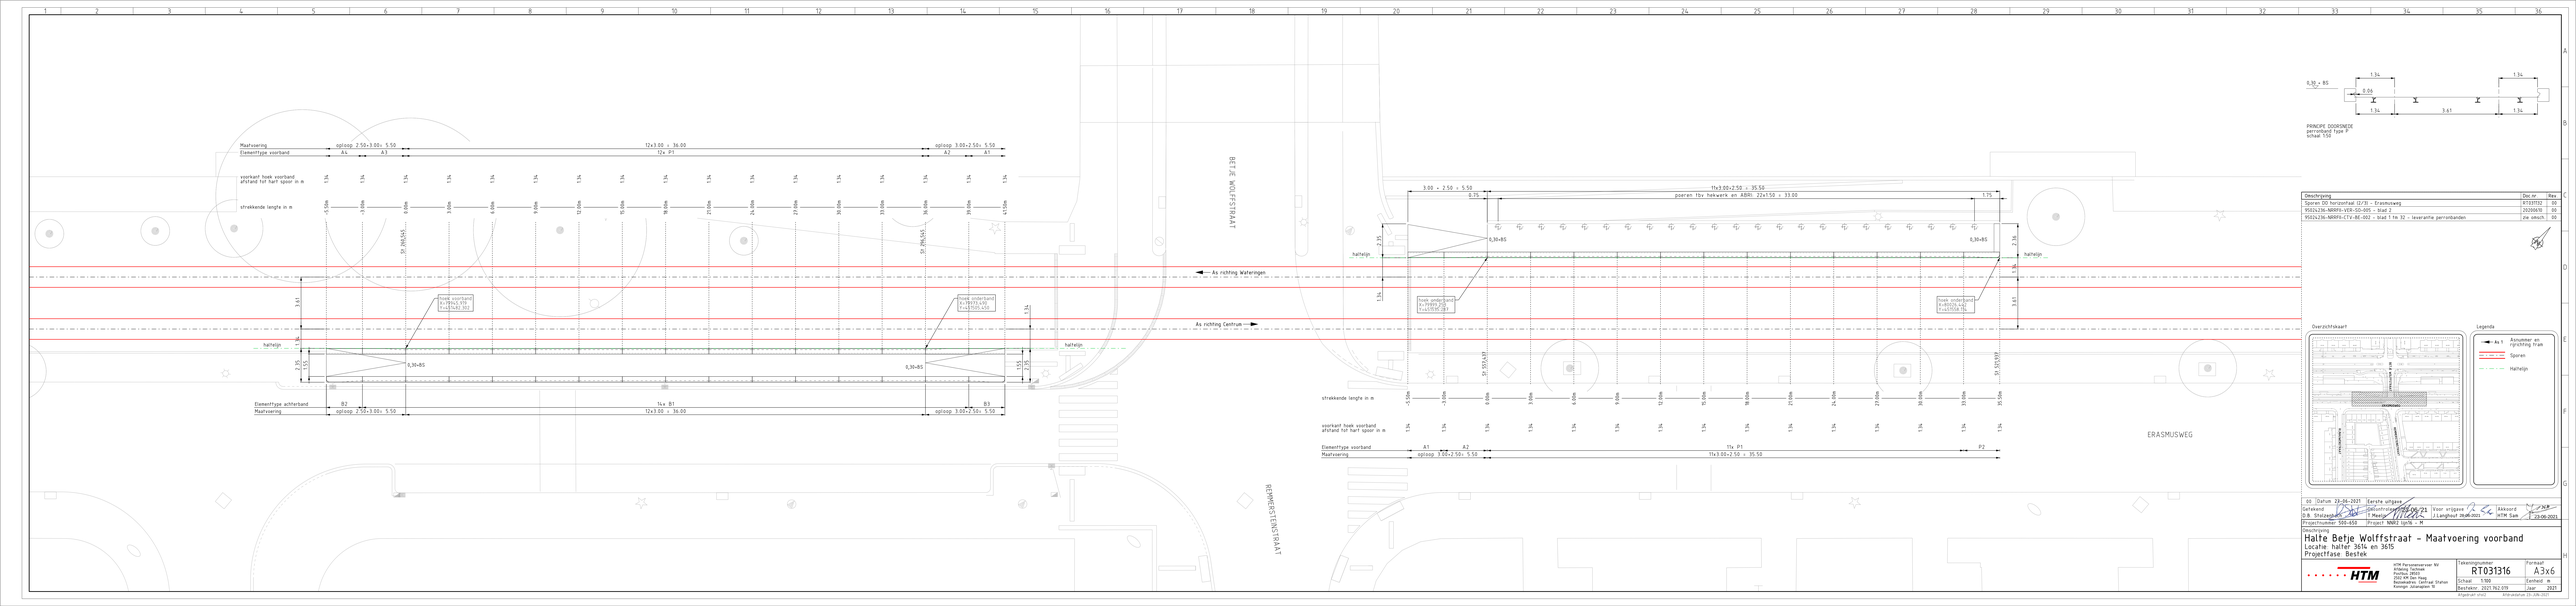

Maatvoering
Elementtype voorband
oplosp. 2.50+3.00= 5.50
A4
A3
12x3.00 = 36.00
12x P1
oplosp. 3.00+2.50= 5.50
A2
A1
voorkant hoek voorband
afstand tot hart spoor in m
strekkende lengte in m
-5.00m
-3.00m
0.00m
3.00m
6.00m
9.00m
12.00m
15.00m
18.00m
21.00m
24.00m
27.00m
30.00m
33.00m
36.00m
39.00m
42.00m
BE1.HOLS1S1.HA1
BE1.HOLS1S1.HA2
As richting Waferingen
As richting Centrum
hoek voorband
X=190413.931
Y=465282.392
hoek onderband
X=190373.491
Y=465320.430
halteljn
3.61
2.75
2.75
0.30=BS
1.34
1.34
Elementtype achterband
Maatvoering
B2
oplosp. 2.50+3.00= 5.50
14x B1
12x3.00 = 36.00
B3
oplosp. 3.00+2.50= 5.50
BEMMELSTRAAT
hoek onderband
X=190359.203
Y=465304.083
hoek onderband
X=190326.742
Y=465326.176
3.75
3.00 + 2.50 = 5.50
11x3.00+2.50 = 35.50
paaren tbv. fietsverk. en ABRO: 22x1.50 = 33.00
1.75
2.75
2.75
3.61
BE1.HOLS1S1.HA3
BE1.HOLS1S1.HA4
strekkende lengte in m
voorkant hoek voorband
afstand tot hart spoor in m
Elementtype voorband
Maatvoering
A1
A2
oplosp. 3.00+2.50= 5.50
11x P1
11x3.00+2.50 = 35.50
P2
ERASMUSWEG
0.30 = BS
1.34
0.06
3.61
PRINCIPE DOORSNEDE
perronband type P
schaal 1:50
Overzichtskaart
Legenda
As 1
Aannummer en
rijrichting tram
Sporen
Halteljn
Omschrijving
Doc.nr
Rev.
Sporen DO horizontaal (2/3) – Erasmusweg
R1031732
00
9502x236-MR99-VEK-SO-005 – blad 2
20200610
00
9502x236-MR99-CTX-BE-002 – blad 1 tm 32 – leverantie perronbanden
zie sheets 1 - 32
00 Datum 23-06-2021 Eerste uitgave
Getekend
D.B. Stelzenbach
Gecontroleerd
T. Meijer
Voor vrijgave
I. Langhout 28-06-2021
Akkoord
HTM Sam
23-06-2021
Projectnummer 500-650
Project NM82 lijn16 – M
Omschrijving
Halte Betje Wolffstraat – Maatvoering voorband
Locatie halter 3614 en 3615
Projectfase Bestek
HTM Personenvervoer NV
Afdeling Techniek
Postbus 2555
2502 KN Den Haag
Koninginnegracht 2nd Station
Koningin Julianaplein 10
Tekeningnummer
RT031316
Formaat
A3x6
Schaal 1:100
Eenheid m
Bestekver. 2021.1N2.070
Jaar 2021
Afgelicht op 23-06-2021
Afdrukdatum 23-06-2021