

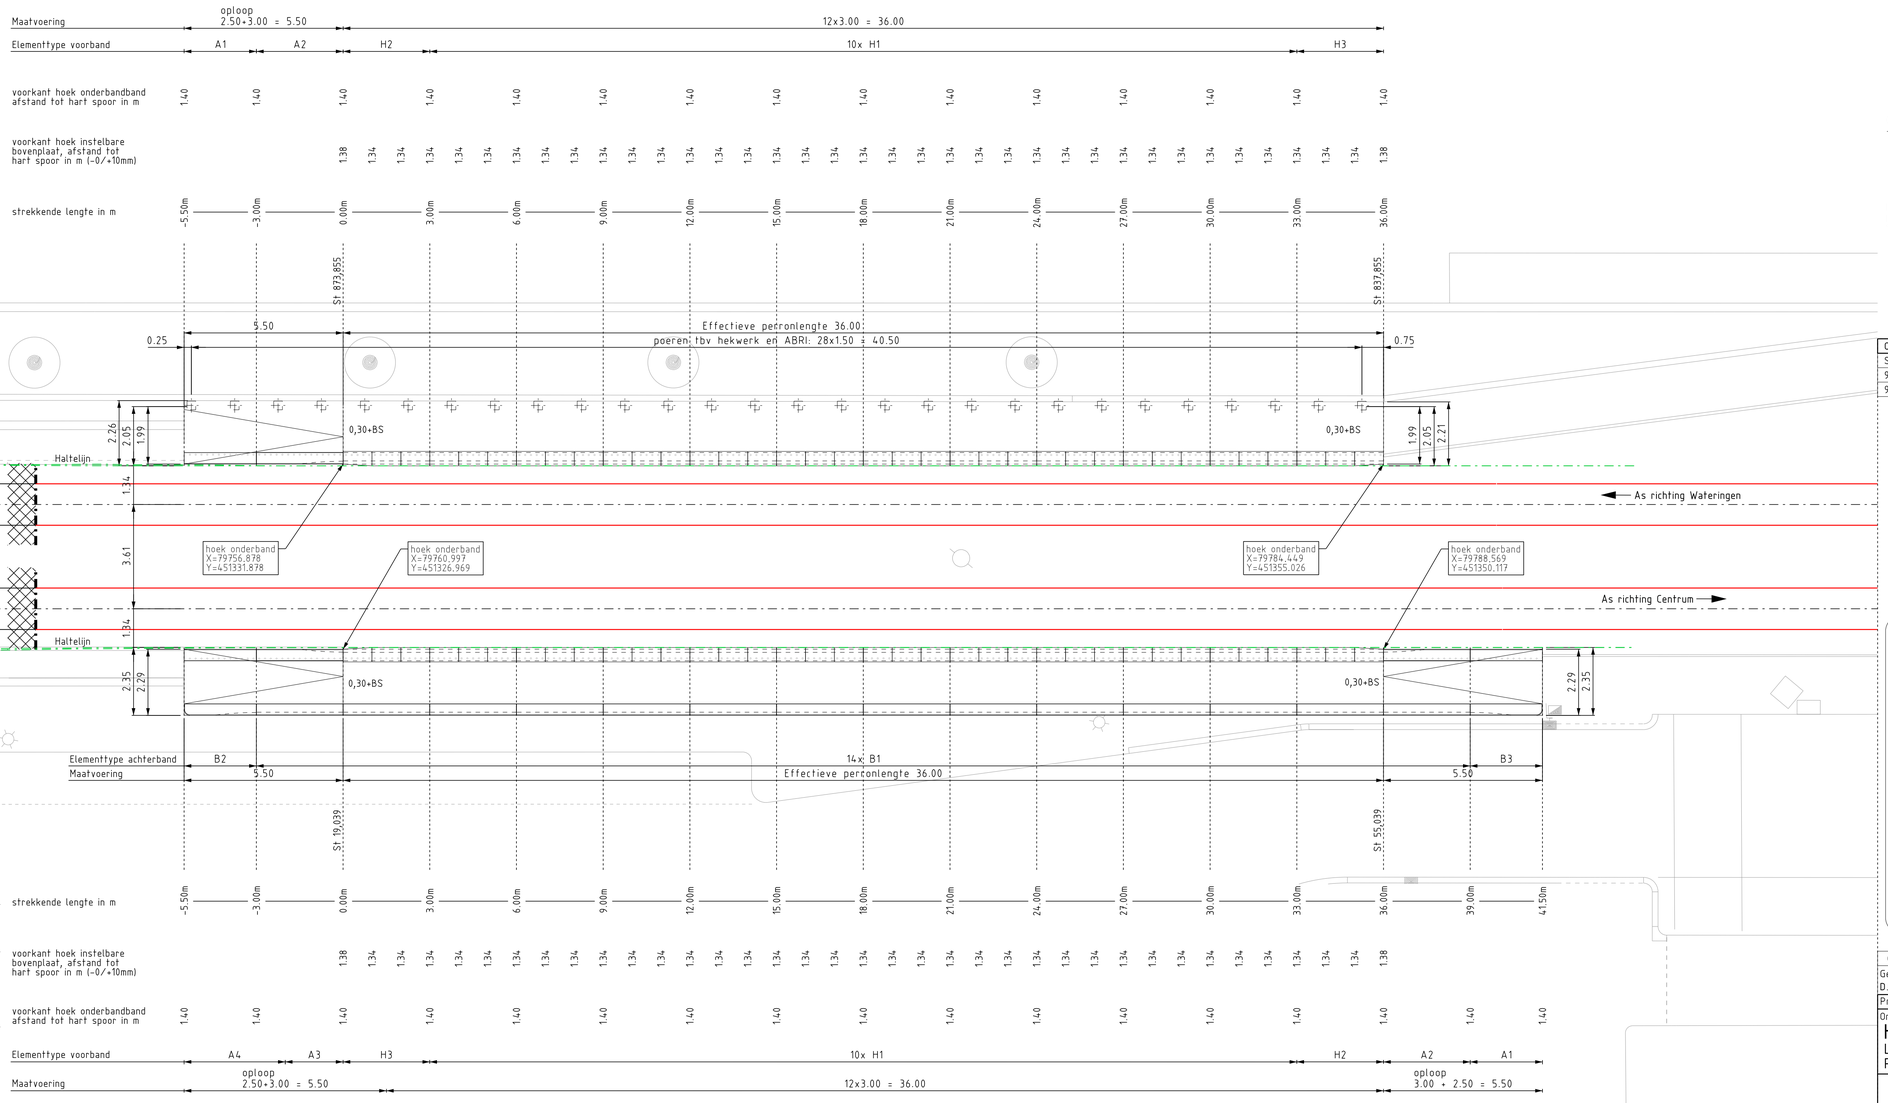


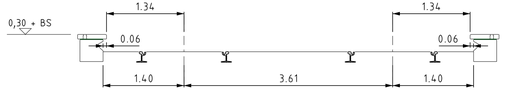

PRINCIPE DOORSNEDE
perronband type H
schaal 1:50

Omschrijving	Doc.nr.	Rev.
Sporen DO horizontaal (1/3) - Erasmusweg	RT031131	00
95024236-NRRFII-VER-SO-005 - blad 2	20200610	00
95024236-NRRFII-CTV-BE-002 - blad 1 tm 32 - leverantie perronbanden	zie omsch.	00

Overzichtskaart

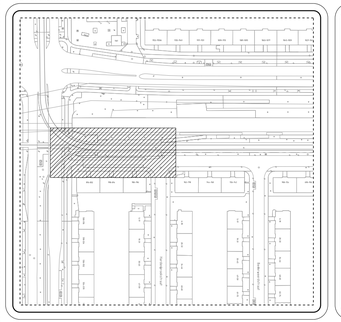

Legenda

- As 1 — Asnummer en rijrichting tram
- Sporen nieuw
- Sporen bestaand
- Haltelijn

00	Datum 23-06-2021	Eerste uitgave			
Getekend		Gecontroleerd 23-06-'21	Voor vrijgave 26-06-2021	Akkoord HTM Sam	23-06-2021
D.B. Stolzenbach		T.Meelis	J.Langhout		
Projectnummer 500-650		Project NNR2 lijn16 - M			

Omschrijving

Halte Hardenbroekstraat - Maatvoering voorband

Locatie: halter 3609 en 3610
Projectfase: Bestek

HTM Personenvervoer NV
Afdeling Techniek
Postbus 28503
2502 KM Den Haag
Bezoekadres: Centraal Station
Koningin Julianaplein 10

Tekeningnummer	Formaat
RT031317	A3x3
Schaal 1:100	Eenheid m
Besteknr. 2021.762.019	Jaar 2021

Afgedrukt stol2 Afdrukdatum 23-JUN-2021