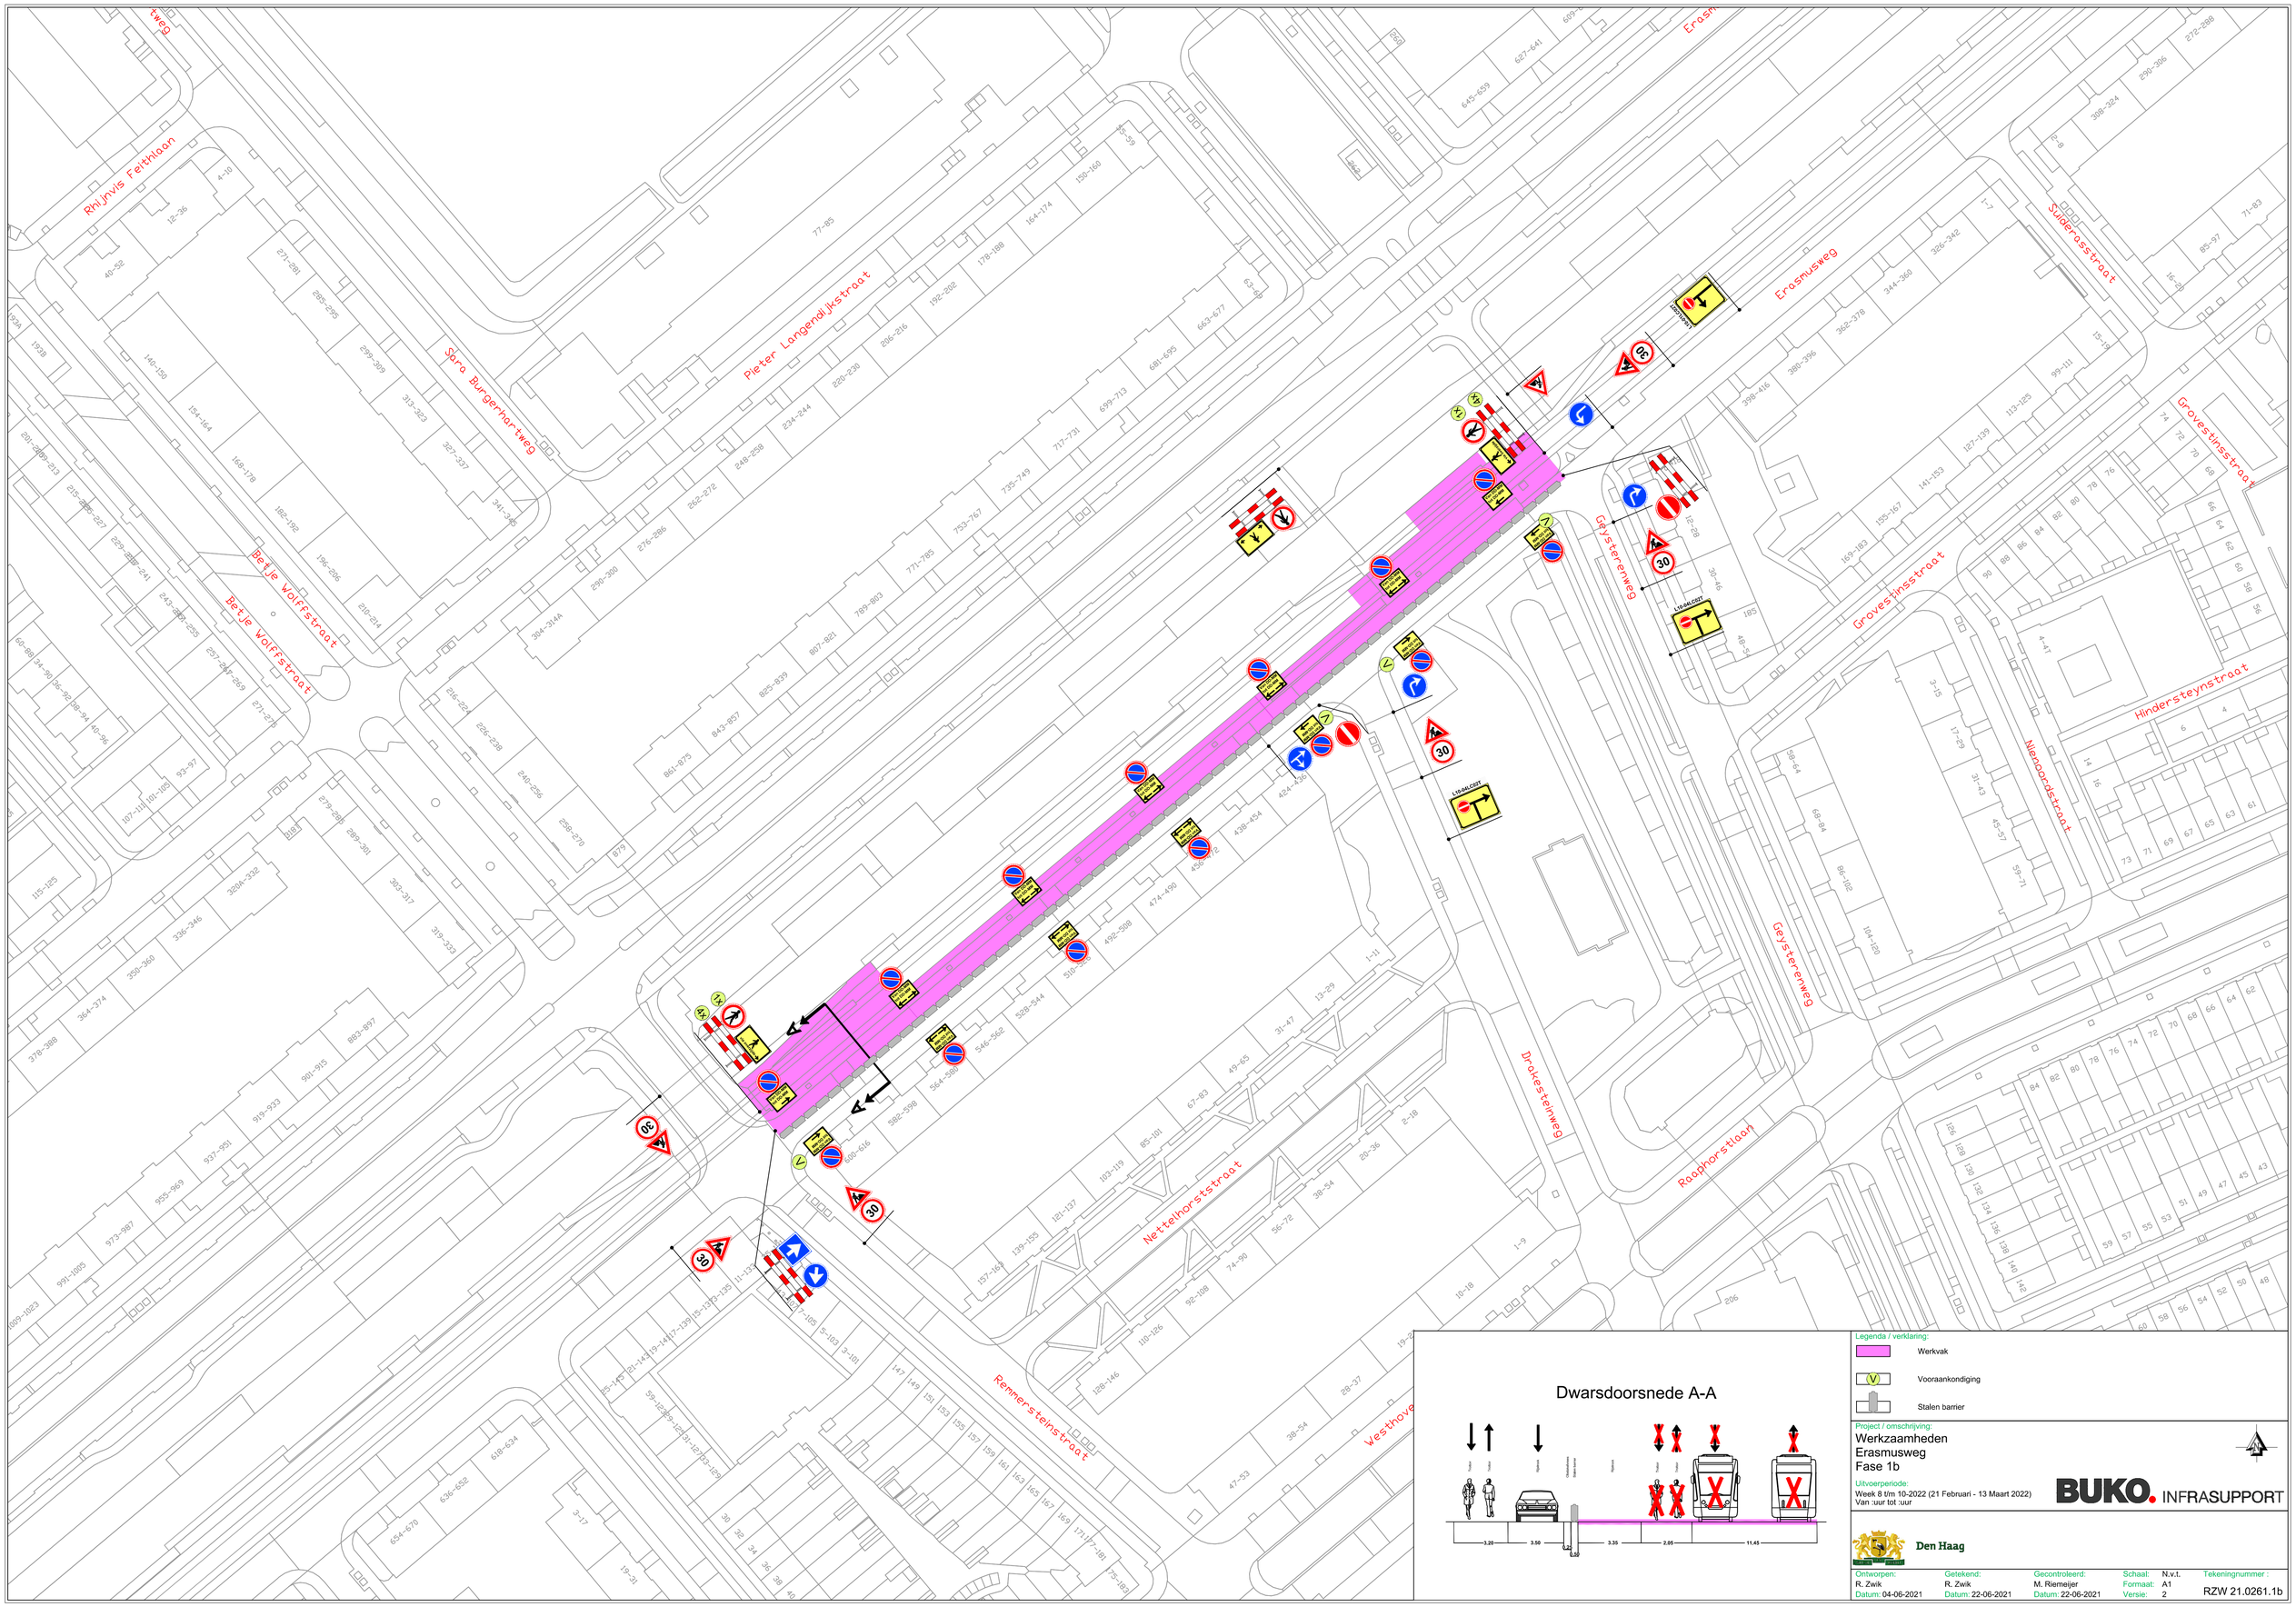


Legenda / verklaring:

- Werkvak
- (V) Vooraankondiging
- Stalen barrier

Project / omschrijving:

Werkzaamheden
Erasmusweg
Fase 1b

Uitvoerperiode:

Week 8 t/m 10-2022 (21 Februari - 13 Maart 2022)
Van :uur tot :uur

BUKO. INFRASUPPORT

Den Haag

Ontworpen:	Getekend:	Gecontroleerd:	Schaal:	N.v.t.	Tekeningnummer :
R. Zwik	R. Zwik	M. Riemeijer	Formaat:	A1	RZW 21.0261.1b
Datum: 04-06-2021	Datum: 22-06-2021	Datum: 22-06-2021	Versie:	2	