

CONSTRUCTIE 005

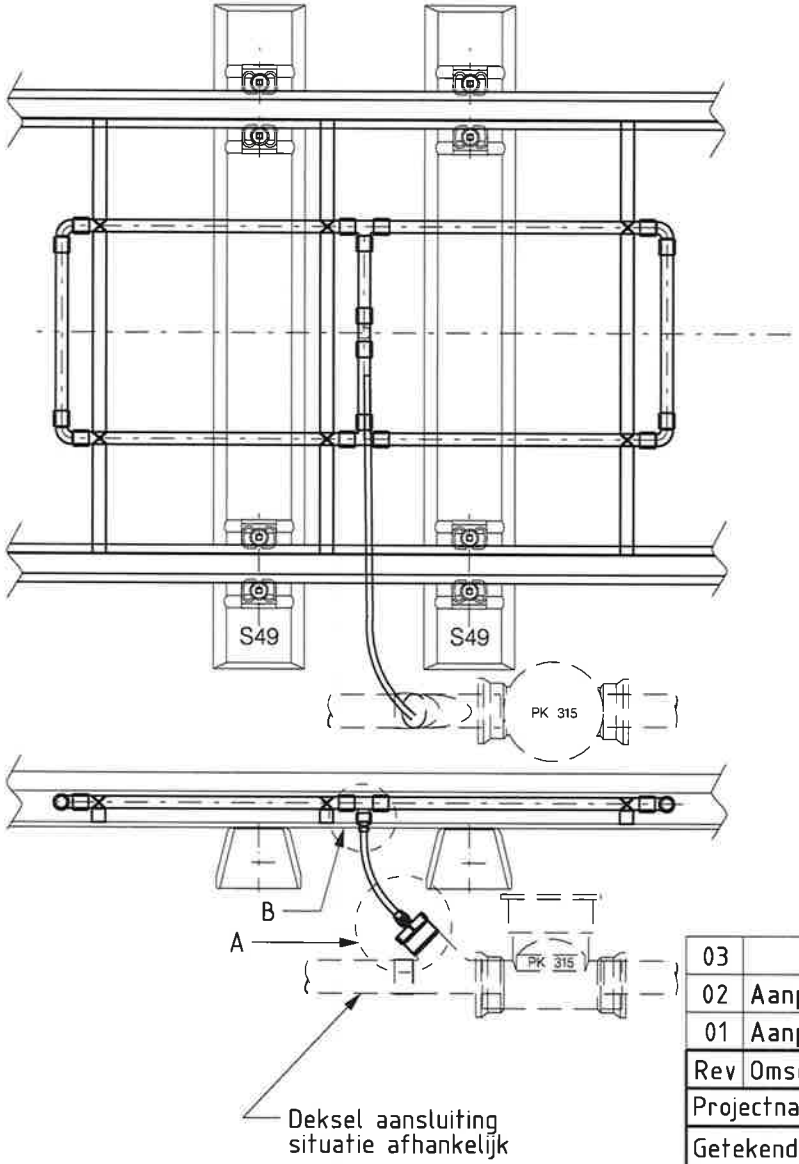

Detail A


Detail A-B Schaal 1:5

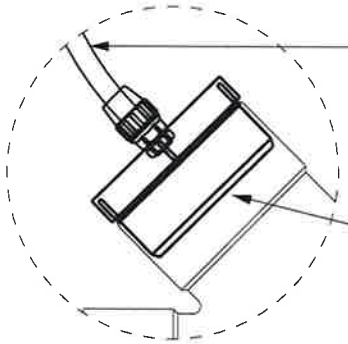

028947
PVC luchtslang 12X18mm

028914
PVC eindonst. stuk met wartel

Detail B

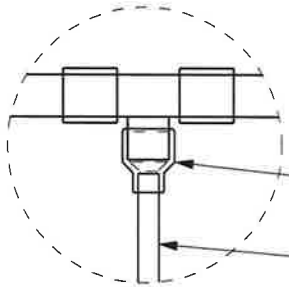

Verloopstuk PI 50/40x20

028947
PVC luchtslang 12X18mm

Rev	Omschrijving	Getekend	Datum	Paraaf
03				
02	Aanpassen kader en geschikt maken bijlage voorschrift	C.Zwetsloo	08-03-2016	
01	Aanpassen van magazijn artikelen en kader	C.Zwetsloo	30-08-2013	

Projectnaam	Projectnummer .	Datum 02-11-2007
Getekend J.D. Hijneman	Goedgekeurd S. Ramdas 25-05-2016.	Voor vrijgave 18-05-2016 L.A. van den Berg

Omschrijving:
CONSTRUCTIE 005: Vecomlus aansluiting in open baan
d.m.v. PVC slang naar PVC 110

HTM Personenvervoer NV
Afdeling Innovatie & Projecten
Postbus 28503
2502 KM Den Haag
Bezoekadres: Centraal Station
Koningin Julianaplein 10

Tekeningnummer:	Formaat
BV016219	A4
Schaal: 1:25 1:5	Eenheid: mm

HTM WS&B constructies

Constructienummer **CW005**

Omschrijving **Vecomlus aansluiting open baan d.m.v. PVC slang naar PVC 110**


Materiaallijst

Positie	Artikelnr.	Omschrijving	Hoeveelh.	Eenheid
	028914	PVC eindonst. stuk met wartel	1	st
	028947	PVC luchtslang rond binnenmaat 12mm x rond buitenmaat 18mm	10	m

Materiaallijst

Datum **02-06-2016** Goedgekeurd **S. Ramdas**

Status **Definitief** Paraaf

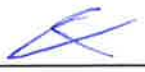

Tekening

Kenmerk **BV016219** **Rev. 02**

Datum **08-03-2016**