


CONSTRUCTIE 006

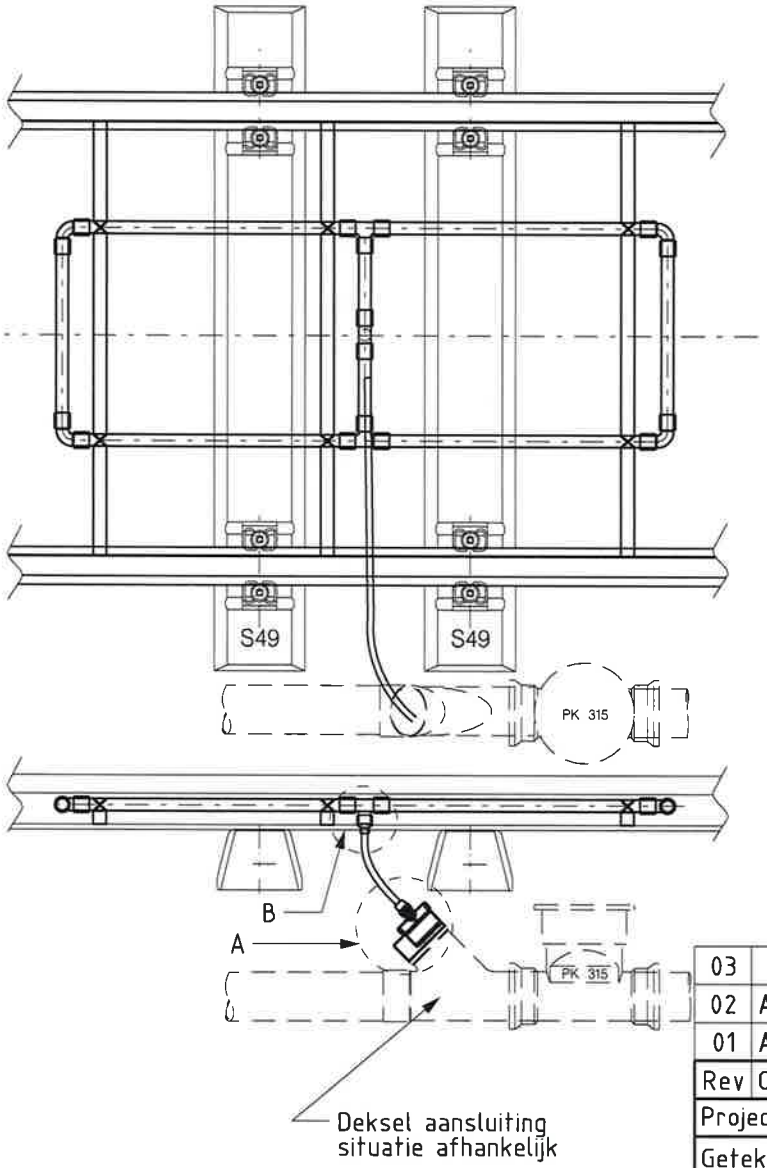

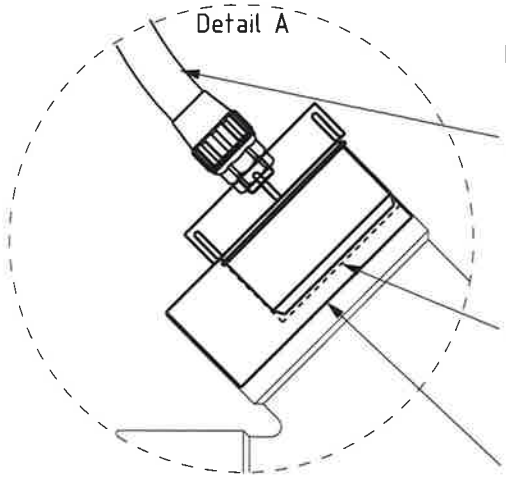

Detail A-B Schaal 1:5

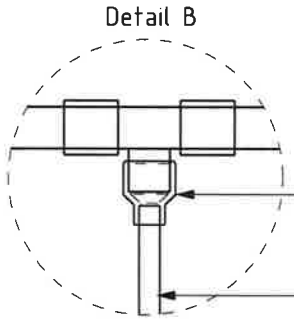

Rev	Omschrijving	Getekend	Datum	Paraaf
03				
02	Aanpassen kader en geschikt maken bijlage voorschrift	C.Zwetsloo	08-03-2016	
01	Aanpassen van magazijn artikelen en kader	C.Zwetsloo	03-09-2013	

Projectnaam	Projectnummer	Datum 02-11-2007
Getekend J.D. Hijneman	Goedgekeurd S. Ramdas 25-05-2016.	Voor vrijgave 18-05-2016 L.A. van den Berg

Omschrijving:
CONSTRUCTIE 006: Vecomlus aansluiting in open baan d.m.v. PVC slang naar PVC 160

HTM Personenvervoer NV
Afdeling Innovatie & Projecten
Postbus 28503
2502 KM Den Haag
Bezoekadres: Centraal Station
Koningin Julianaplein 10

Tekeningnummer:	Formaat
BV016220	A4
Schaal: 1:25 1:5	Eenheid:

HTM WS&B constructies

Constructienummer	**CW006**
Omschrijving	**Vecomlus aansluiting in open baan d.m.v. PVC slang naar PVC 160**

Materiaallijst

Positie	Artikelnr.	Omschrijving	Hoeveelh.	Eenheid
	028914	PVC eindonst. stuk met wartel	1	st
	028947	PVC luchtslang rond binnenmaat 12mm x rond buitenmaat 18mm	10	m

Materiaallijst

Datum	**08-06-2016**	Goedgekeurd	**S. Ramdas**
Status	**Definitief**	Paraaf	

Tekening

Kenmerk	**BV016220**	**Rev. 02**
Datum	**08-03-2016**	