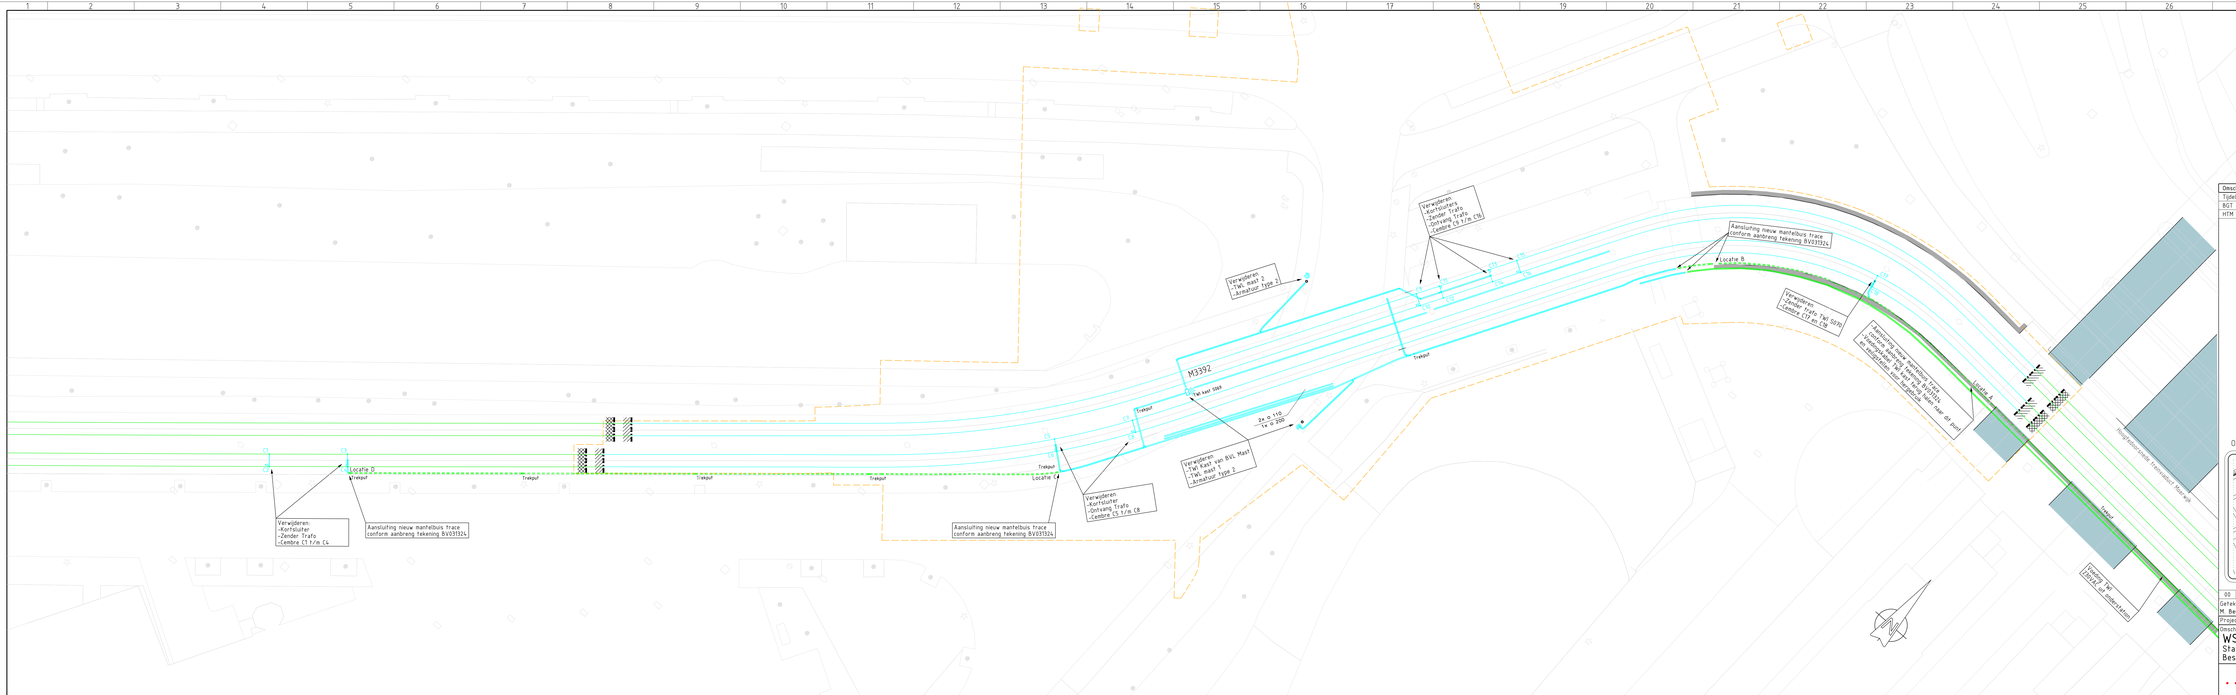


Omschrijving	Doc.nr.	Rev.
Tijdelijke masten t.b.v. spoorverlegging (incl. TM1069&6701)	101070001	00
BGT	B05_452	00
HTM sporen net	sps20790	00

Legenda gebruikte tekens

WS&B Atributen

Niet nader aangegeven mantelbuis is PVC 110
Voor verklaring van de symbolen zie tekening BV016289


- Tramwaarschuwingslantaarn type 2
- Tramwaarschuwingslantaarn type 1
- TWI kast
- Verkeerslichtmast
- Civiele werkgrens omgeving
- Cembre verbinding
- Zender/ontvang Trafo

- Bestaand
- Herstellen indien beschadigt bij breekwerkzaamheden
- Verwijderen

SVZ/BVL Atributen

- BVL Masten

Overzichtskaart

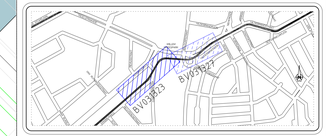

00	Datum 07-05-2021	Eerste uitgave	
Getekend	Gecontroleerd	Voor vrijgave	Akkoord
M. Beusekamp	S. Ramdas 18-06-2021	J. Langhout 18-6-2021	HTM Sam

Projectnummer 500-650 Project NR92 Lijn 16 deel M

Omschrijving

WS&B Situatie & kabelloop TWI S069 Verwijderen

Station Moerwijk
Bestekfase

HTM Personenvervoer NV
Afdeling Techniek
Postbus 29033
3001 GA Rotterdam
Reisiavenue, Centraal Station
Koningin Julianaplein 10

Tekeningnummer	BV031323	Formaat	A3xS
Schaal	1:200	Eenheid	m
Bestekfase		Jaar	2021

Afgedrukt bestek — Afdrukdatum 18-JUN-2021