Omschrijving	Doc.nr.	Rev.
DO sporen Station Moerwijk RT031106_Concept	RT031106	00
DO Trace lijn 16m		00
DO bvl lijn 16M	BL030741	00
HTM sporen net	spo2019b	00

Legenda gebruikte tekens

WS&T Atributen

Niet nader aangegeven mantelbuis is PVC 110
Voor verklaring van de symbolen zie tekening BV016289


- Tramwaarschuwingslantaarn type 1
- Tramwaarschuwingslantaarn type 2
- Verkeerslichtmast
- Selectieve lus
- Kast TWI installatie
- Akoestisch signaal
- Ebex Ring
- Civiele werkgrens omgeving
- Werkput

- Bestaand
- Herstellen indien beschadigd bij breekwerkzaamheden
- Nieuw aanbrengen
- Later aan te brengen

SVZ/BVL Atributen

- BVL Masten

Overzichtskaart

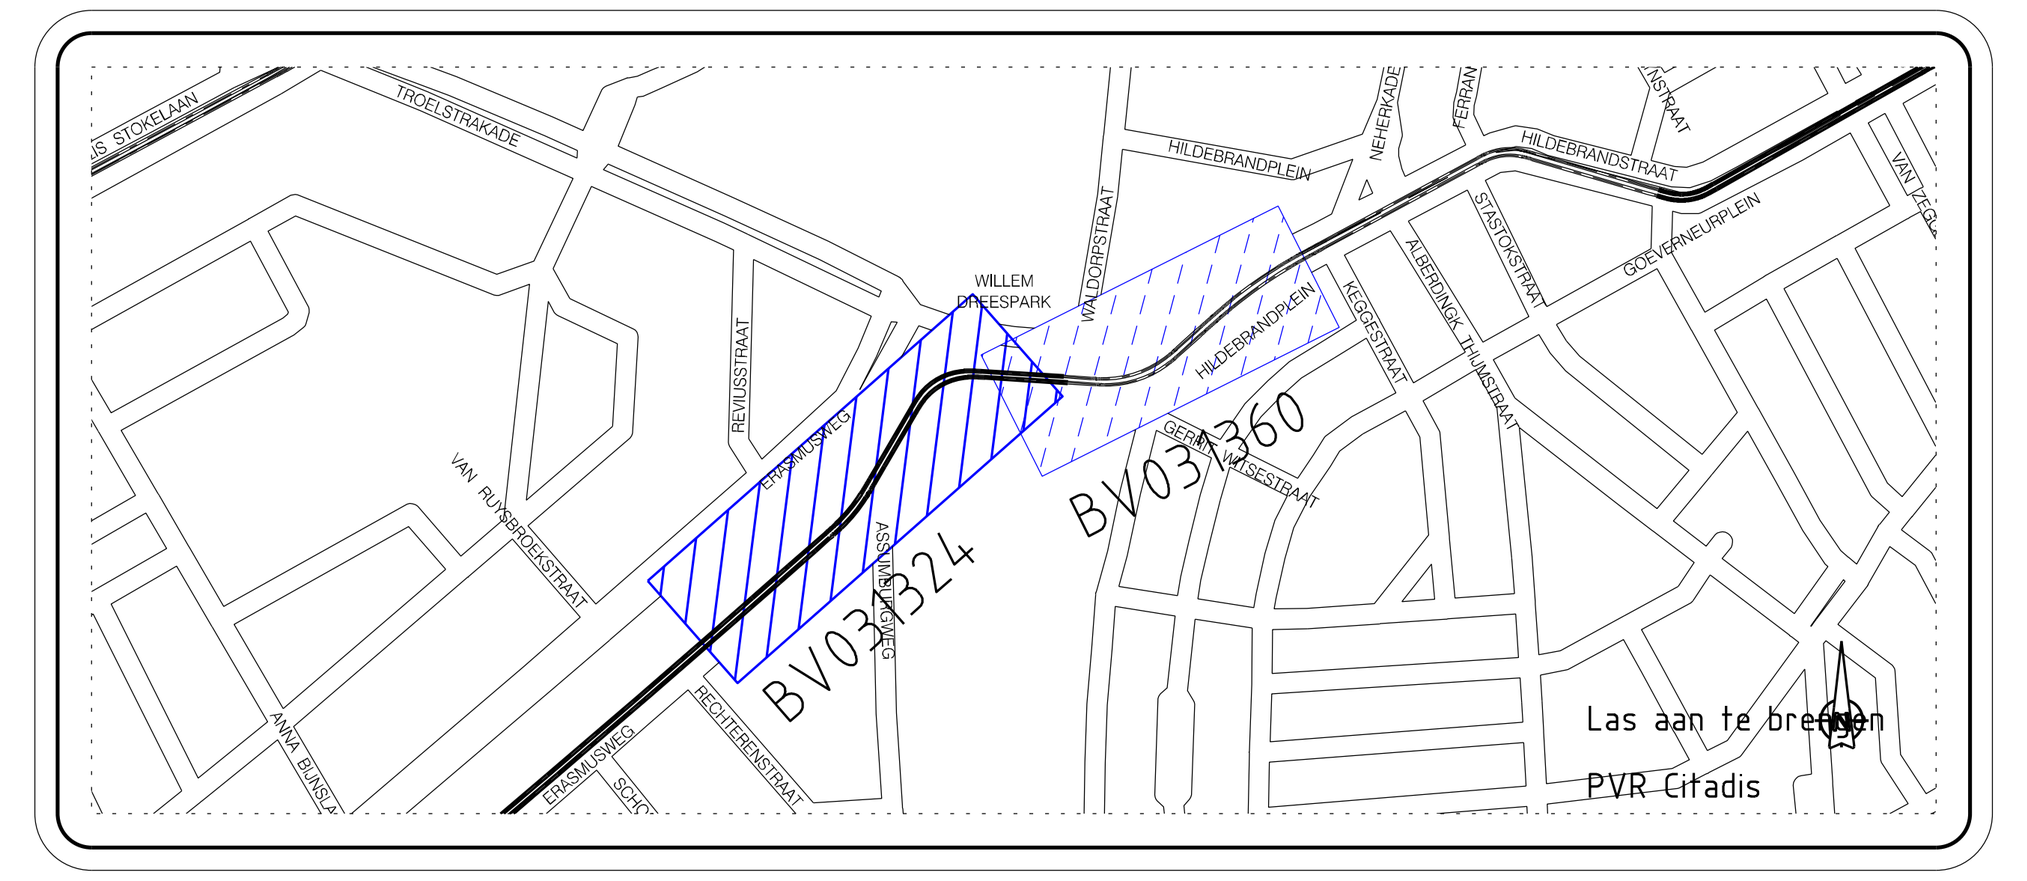

00	Datum 11-05-2021	Eerste uitgave	
Getekend M. Beusekamp	Gecontroleerd 18-06-2021 S. Ramdas	Voor vrijgave J. Langhout 17-6-2021	Akkoord HTM T&O
Projectnummer 500-650	Project NRR2 Lijn 16 deel M		

Omschrijving

WS&B Situatie en kabelloop TWI S069 Aanbrengen
Station Moerwijk
Besteksfase

HTM Personenvervoer NV
Afdeling Techniek
Postbus 28503
2502 KM Den Haag
Bezoekadres: Centraal Station
Koningin Julianaplein 10

Tekeningnummer BV031324	Formaat A3x5
Schaal 1:200	Eenheid m
Besteknr.	Jaar 2021

Afgedrukt beusm Afdrukdatum 16-JUN-2021