
M3392

TWI kast S69

OSHTM-8
HILDEBRANDPLEIN

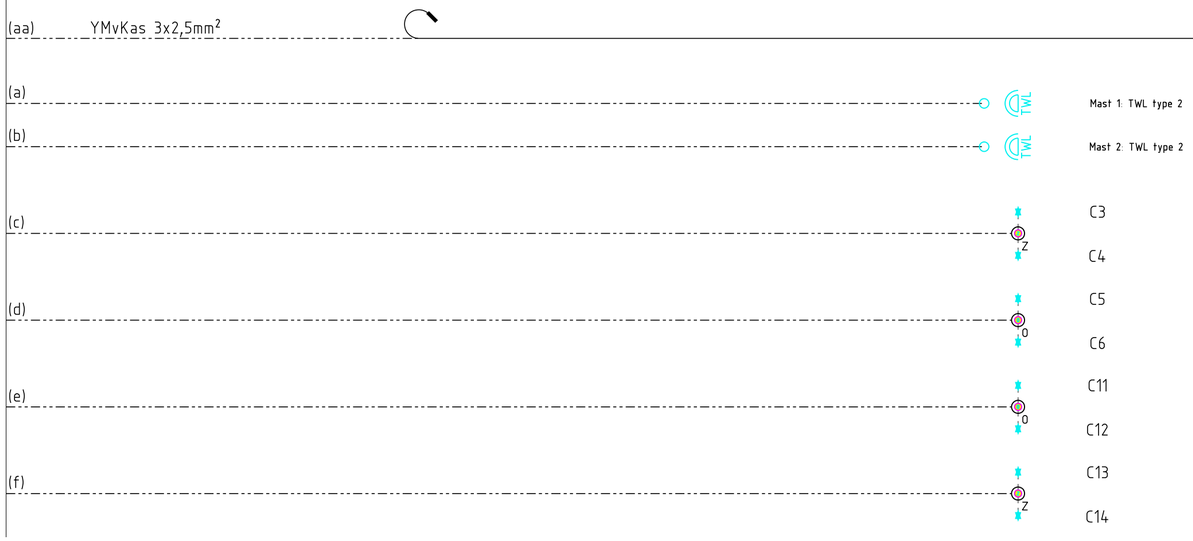

Pos	Type kabel	lengte	opmerking
(a)	YmvKas 4x1,5mm²	28	
(b)	YmvKas 4x1,5mm²	52	
(c)	CY 2x2,5mm²	112	
(d)	CY 2x2,5mm²	30	
(e)	CY 2x2,5mm²	42	
(f)	CY 2x2,5mm²	48	
(aa)	YmvKas 3x2,5mm²	115	Herbruiken
	Totaal YmvKas 4x1,5mm²	80	
	Totaal CY 2x2,5mm²	232	

Cembre

Zender trafo

Ontvang trafo

Meegeleverde kabel

Te verwijderen kabel

Bestaande kabel terughalen en afdoppen

00	Datum 25-05-2021	Eerste uitgave	
Getekend M Beusekamp		Gecontroleerd 18-06-2021 S.Ramdas	Voor vrijgave J. Langhout 17-06-2021
			Akkoord HTM T&O
Projectnummer 500-650		Project NRR 2 Lijn 16 deel M	

Omschrijving

WS&B Kabelplan TWI S069 Verwijderen

Station Moerwijk

Bestekfase

HTM Personenvervoer NV
Afdeling Techniek
Postbus 28503
2502 KM Den Haag
Bezoekadres: Centraal Station
Koningin Julianaplein 10

Tekeningnummer BV031325	Formaat A2
Schaal 1:100	Eenheid --
Besteknr.	Jaar 2021

Afgedrukt beusm Afdrukdatum 08-JUN-2021