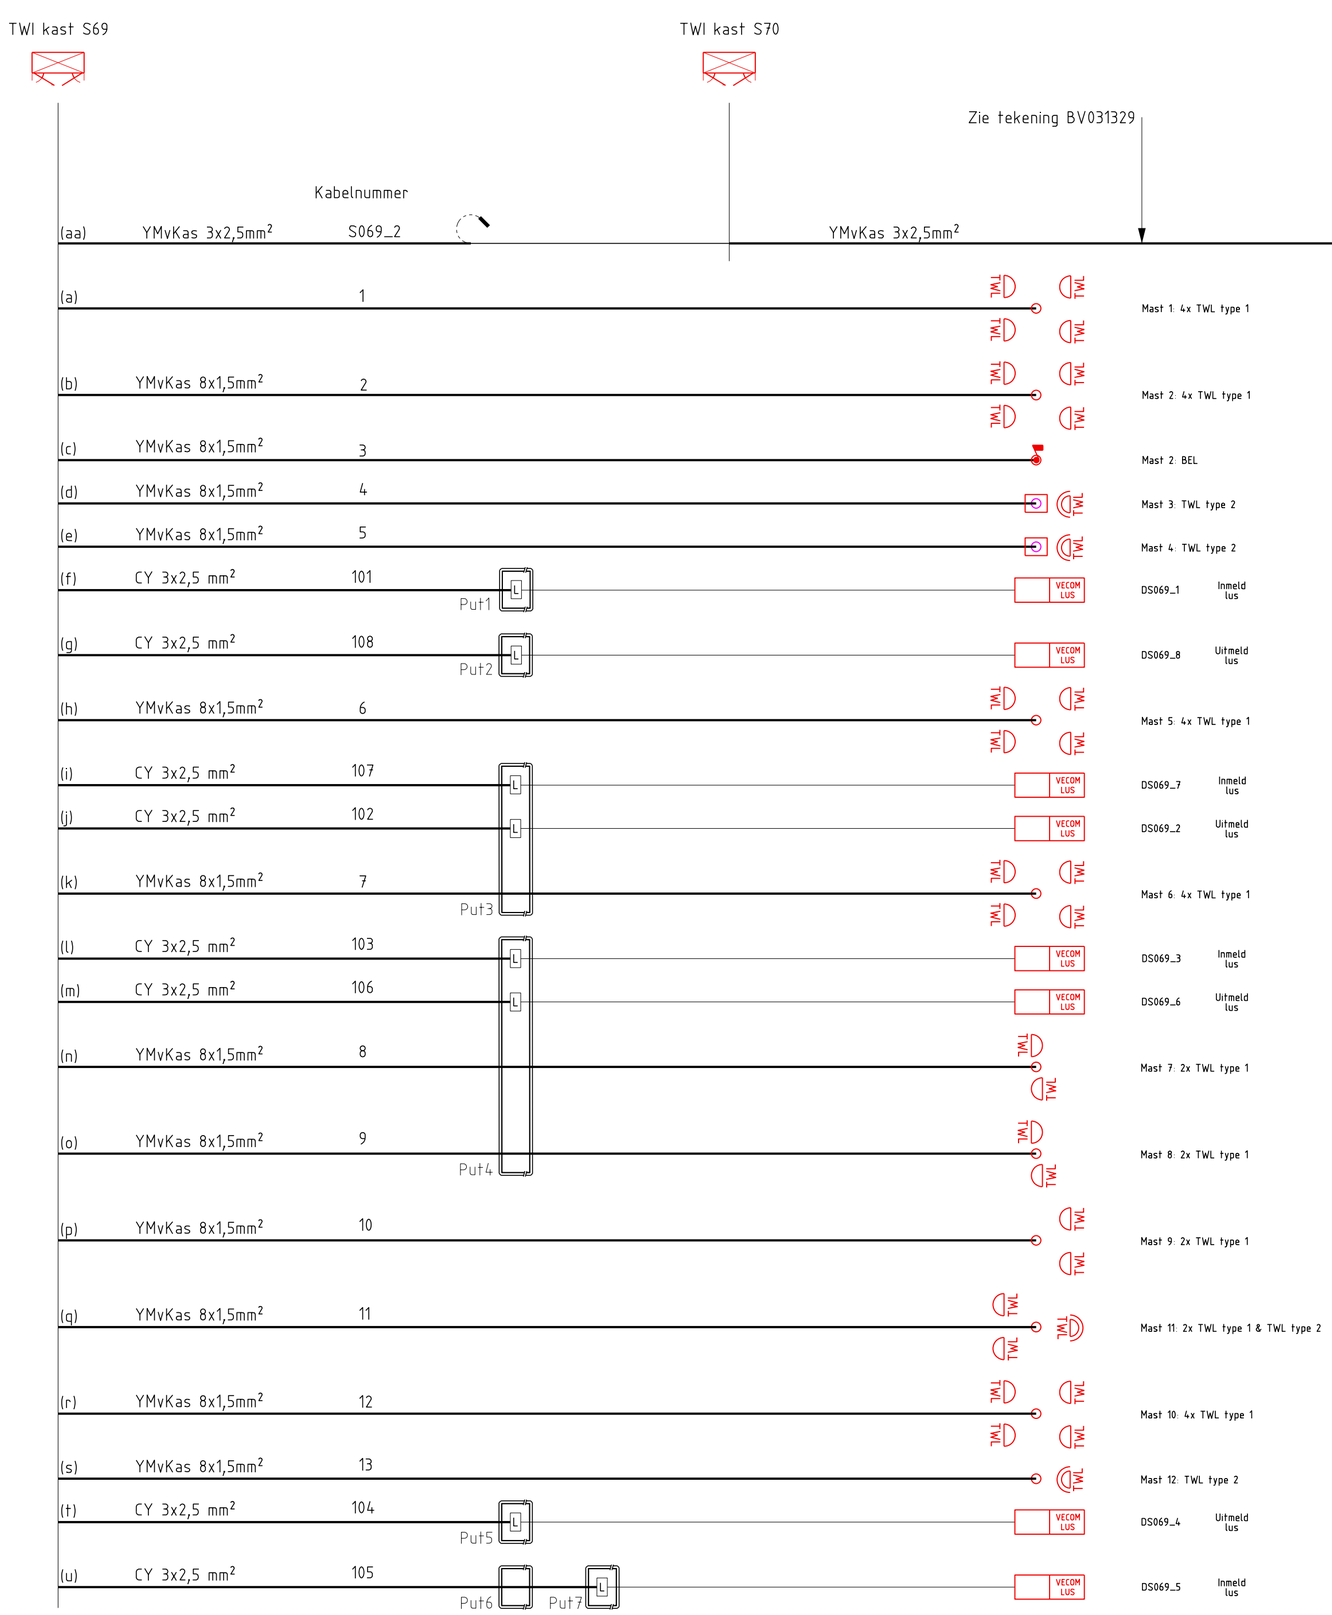


OSHTM-8
HILDEBRANDPLEIN

Pos	Type kabel	lengte	opmerking
(a)	YmvKas 8x1,5mm²	50	
(b)	YmvKas 8x1,5mm²	42	
(c)	YmvKas 8x1,5mm²	42	
(d)	YmvKas 8x1,5mm²	38	
(e)	YmvKas 8x1,5mm²	37	
(f)	CY 3x2,5mm²	163	
(g)	CY 3x2,5mm²	45	
(h)	YmvKas 8x1,5mm²	28,5	
(i)	CY 3x2,5mm²	29	
(j)	CY 3x2,5mm²	29	
(k)	YmvKas 8x1,5mm²	37	
(l)	CY 3x2,5mm²	39	
(m)	CY 3x2,5mm²	39	
(n)	YmvKas 8x1,5mm²	40	
(o)	YmvKas 8x1,5mm²	46	
(p)	YmvKas 8x1,5mm²	41,5	
(q)	YmvKas 8x1,5mm²	46	
(r)	YmvKas 8x1,5mm²	50	
(s)	YmvKas 8x1,5mm²	54,5	
(t)	CY 3x2,5mm²	56,5	
(u)	CY 3x2,5mm²	106	
(aa)	YmvKas 3x2,5mm²	88	Bestaand
	Totaal YmvKas 8x1,5mm²	552,5	
	Totaal CY 3x2,5mm²	506,5	

Meegeleverde kabel vecom lus

L Loopbuffer tbv vecomlus

Aan te brengen kabel

Bestaande kabel aanbrengen

00	Datum 11-05-2021	Eerste uitgave	
Getekend M Beusekamp	Gecontroleerd 18-06-2021 S.Ramdas	Voor vrijgave J. Langhout 17-06-2021	Akkoord HTM T&O
Projectnummer 500-650	Project NRR 2 Lijn 16 deel M		

Omschrijving

WS&B kabelplan TWI S069 Aanbrengen
Station Moerwijk
Bestekfase

HTM Personenvervoer NV
Afdeling Techniek
Postbus 28503
2502 KM Den Haag
Bezoekadres: Centraal Station
Koningin Julianaplein 10

Tekeningnummer BV031326	Formaat A2
Schaal 1:100	Eenheid --
Besteknr.	Jaar 2021

Afgedrukt beusm Afdrukdatum 09-JUN-2021