Omschrijving	Doc.nr.	Rev.
DO sporen Station Moerwijk RT031106_Concept	RT031106	00
HTM sporen net	spo2019b	00
BGT	805_452	00

Legenda gebruikte tekens

WS&B Atributen

Niet nader aangegeven mantelbuis is PVC 110
Voor verklaring van de symbolen zie tekening BV016289

- Bestaand
- Verwijderen
- Herstellen indien beschadigd

TWL Tramwaarschuwingslantaarn type 2

TWI kast (bestaand)

Verkeerslichtmast


Cembre verbinding

Civiele werkgrens omgeving

SVZ/BVL Atributen

BVL masten

Overzichtskaart

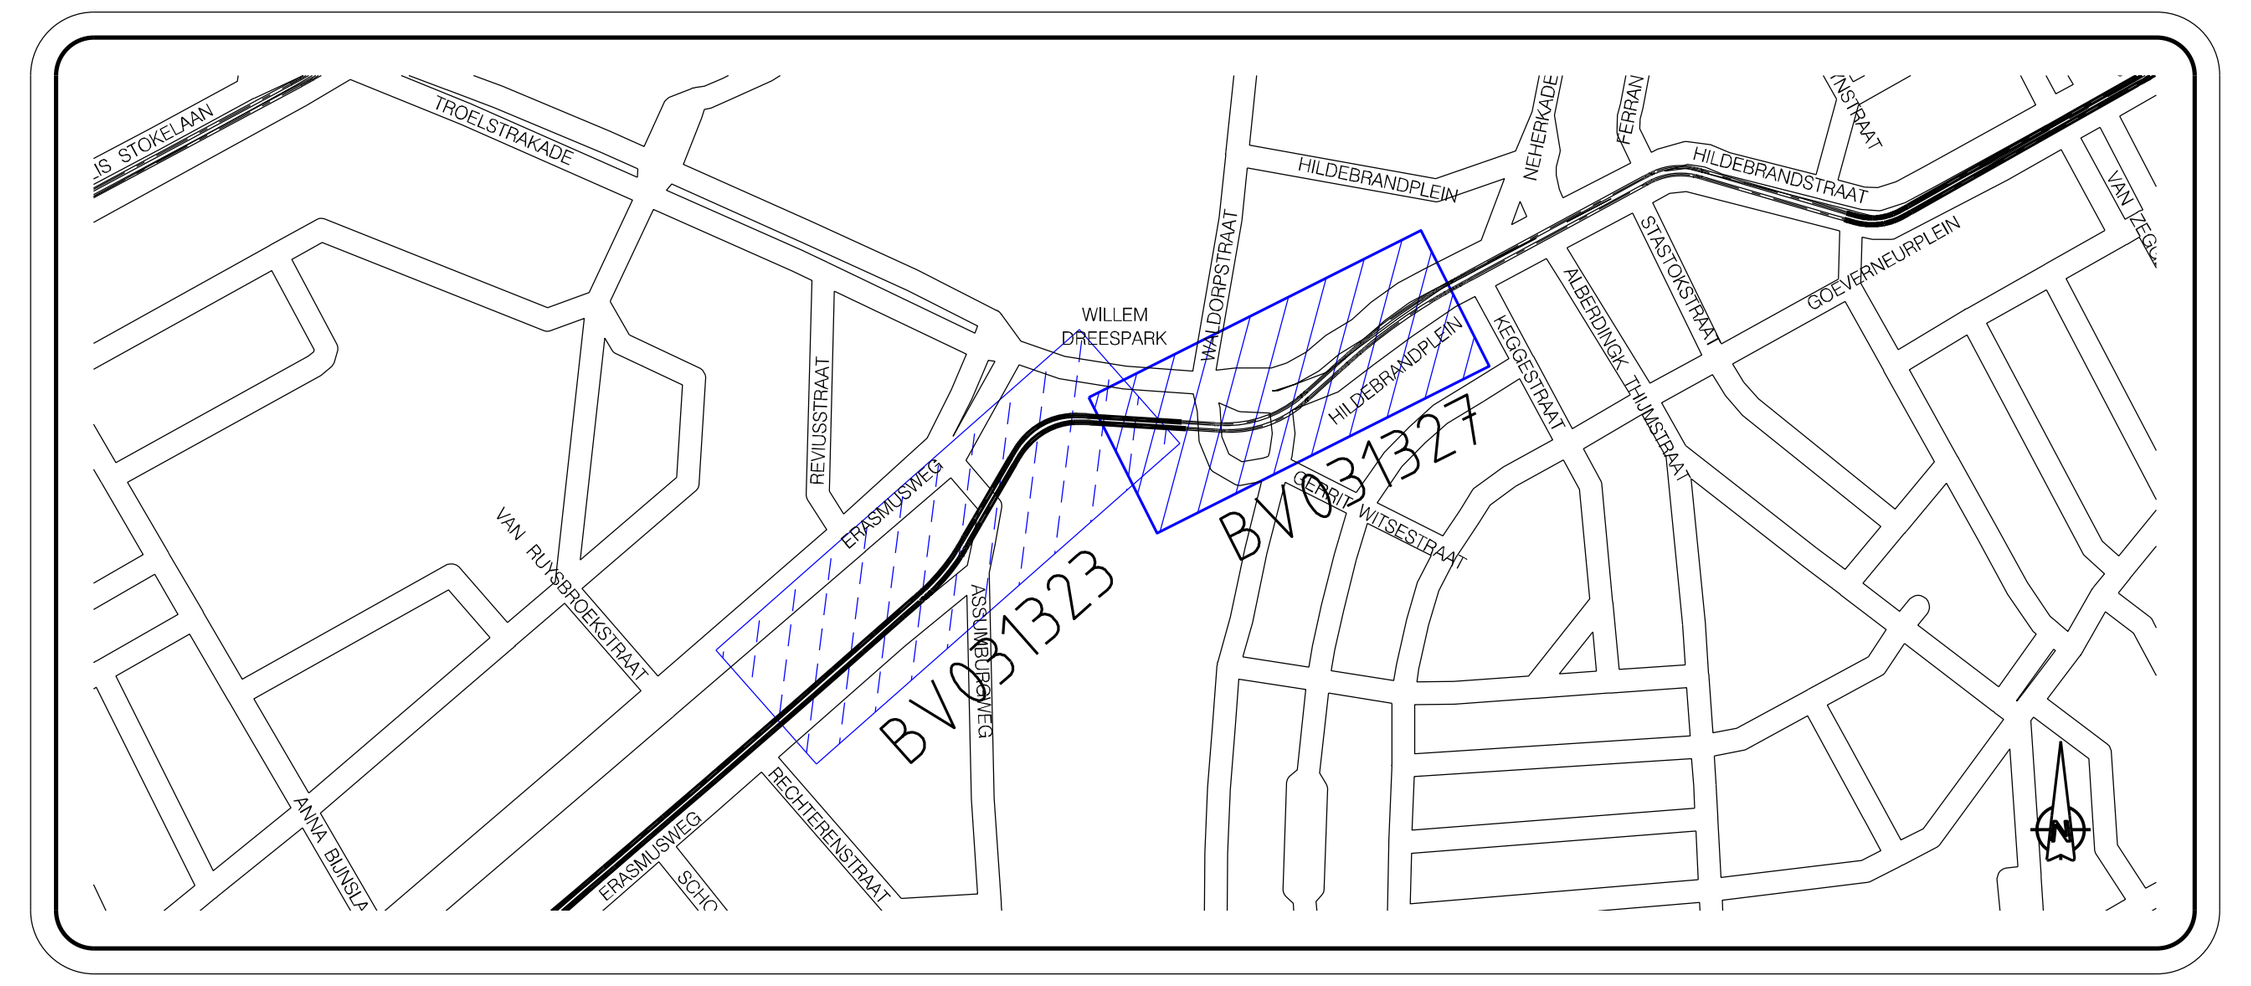

00	Datum 25-05-2021	Eerste uitgave	
Getekend M. Beusekamp	Gecontroleerd 18-06-2021 S.Ramdas	Voor vrijgave J. Langhout 17-06-2021	Akkoord HTM T&O
Projectnummer 500-650	Project NRR 2 Lijn 16 deel M		

Omschrijving

WS&B: Situatie & Kabelloop TWI S070 Verwijderen

Hildebrandplein
Besteksfase

HTM Personenvervoer NV
Afdeling Innovatie & Projecten
Postbus 28503
2502 KM Den Haag
Bezoekadres: Centraal Station
Koningin Julianaplein 10

Tekeningnummer BV031327	Formaat A3x4
Schaal 1:200	Eenheid m
Besteknr.	Jaar 2021

Afgedrukt beusm Afdrukdatum 16-JUN-2021