
OSHTM-8
HILDEBRANDPLEIN

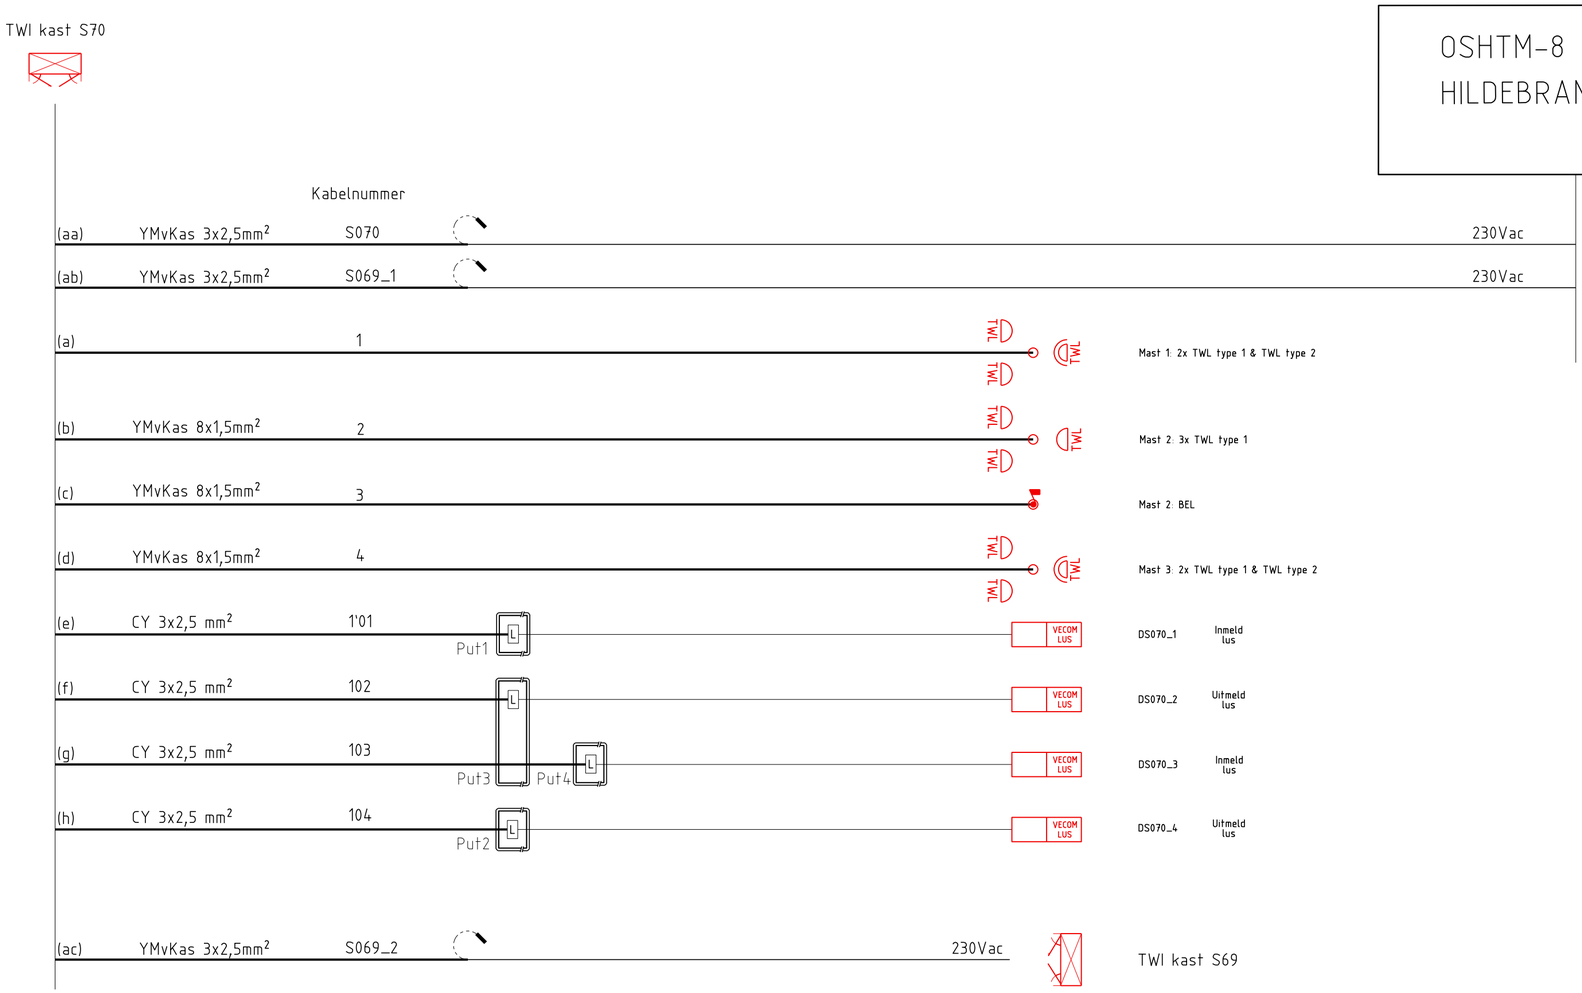

Pos	Type kabel	lengte	opmerking
(a)	YmvKas 8x1,5mm²	17	
(b)	YmvKas 8x1,5mm²	11,5	
(c)	YmvKas 8x1,5mm²	11,5	
(d)	YmvKas 8x1,5mm²	22	
(e)	CY 3x2,5mm²	62,5	
(f)	CY 3x2,5mm²	34	
(g)	CY 3x2,5mm²	134	
(h)	CY 3x2,5mm²	30	
(aa)	YmvKas 3x2,5mm²	5	bestaand
(ab)	YmvKas 3x2,5mm²	2,5	bestaand
(ac)	YmvKas 3x2,5mm²	2,5	bestaand
	Totaal YmvKas 8x1,5mm²	62	
	Totaal CY 3x2,5mm²	260,5	

Meegeleverde kabel vecom lus

L Loopbuffer tbv vecomlus

Aan te brengen kabel

Bestaande kabel aanbrengen

00	Datum 22-05-2021	Eerste uitgave		
Getekend M Beusekamp		Gecontroleerd 18-06-2021 S.Ramdas	Voor vrijgave J. Langhout 17-06-2021	Akkoord HTM T&O
Projectnummer 500-650		Project NRR 2 Lijn 16 deel M		

Omschrijving

WS&B kabelplan TWI S070 Aanbrengen

Hildebrandplein

Bestekfase

HTM Personenvervoer NV
Afdeling Techniek
Postbus 28503
2502 KM Den Haag
Bezoekadres: Centraal Station
Koningin Julianaplein 10

Tekeningnummer	BV031329
Formaat	A2
Schaal 1:100	Eenheid --
Besteknr.	Jaar 2021

Afgedrukt beusm Afdrukdatum 09-JUN-2021