Omschrijving	Doc.nr.	Rev.
DO sporen Station Moerwijk RT031106_Concept	RT031106	00
HTM sporen net	spo2019b	00
DO Trace lijn 16m		00
DO bvl lijn 16m	BL030741	00

Legenda gebruikte tekens

Niet nader aangegeven mantelbuis is PVC 110
Voor verklaring van de symbolen zie tekening BV016289


- TWL Tramwaarschuwingslantaarn type 1
- TWL Tramwaarschuwingslantaarn type 2
- Verkeerslichtmast
- Selectieve lus
- Kast TWI installatie
- Ebex Ring
- Civiele werkgrens omgeving
- Werkput

- Bestaand
- Nieuw aanbrengen
- Herstellen indien beschadigd

SVZ/BVL Atributen

- BVL masten

Overzichtskaart

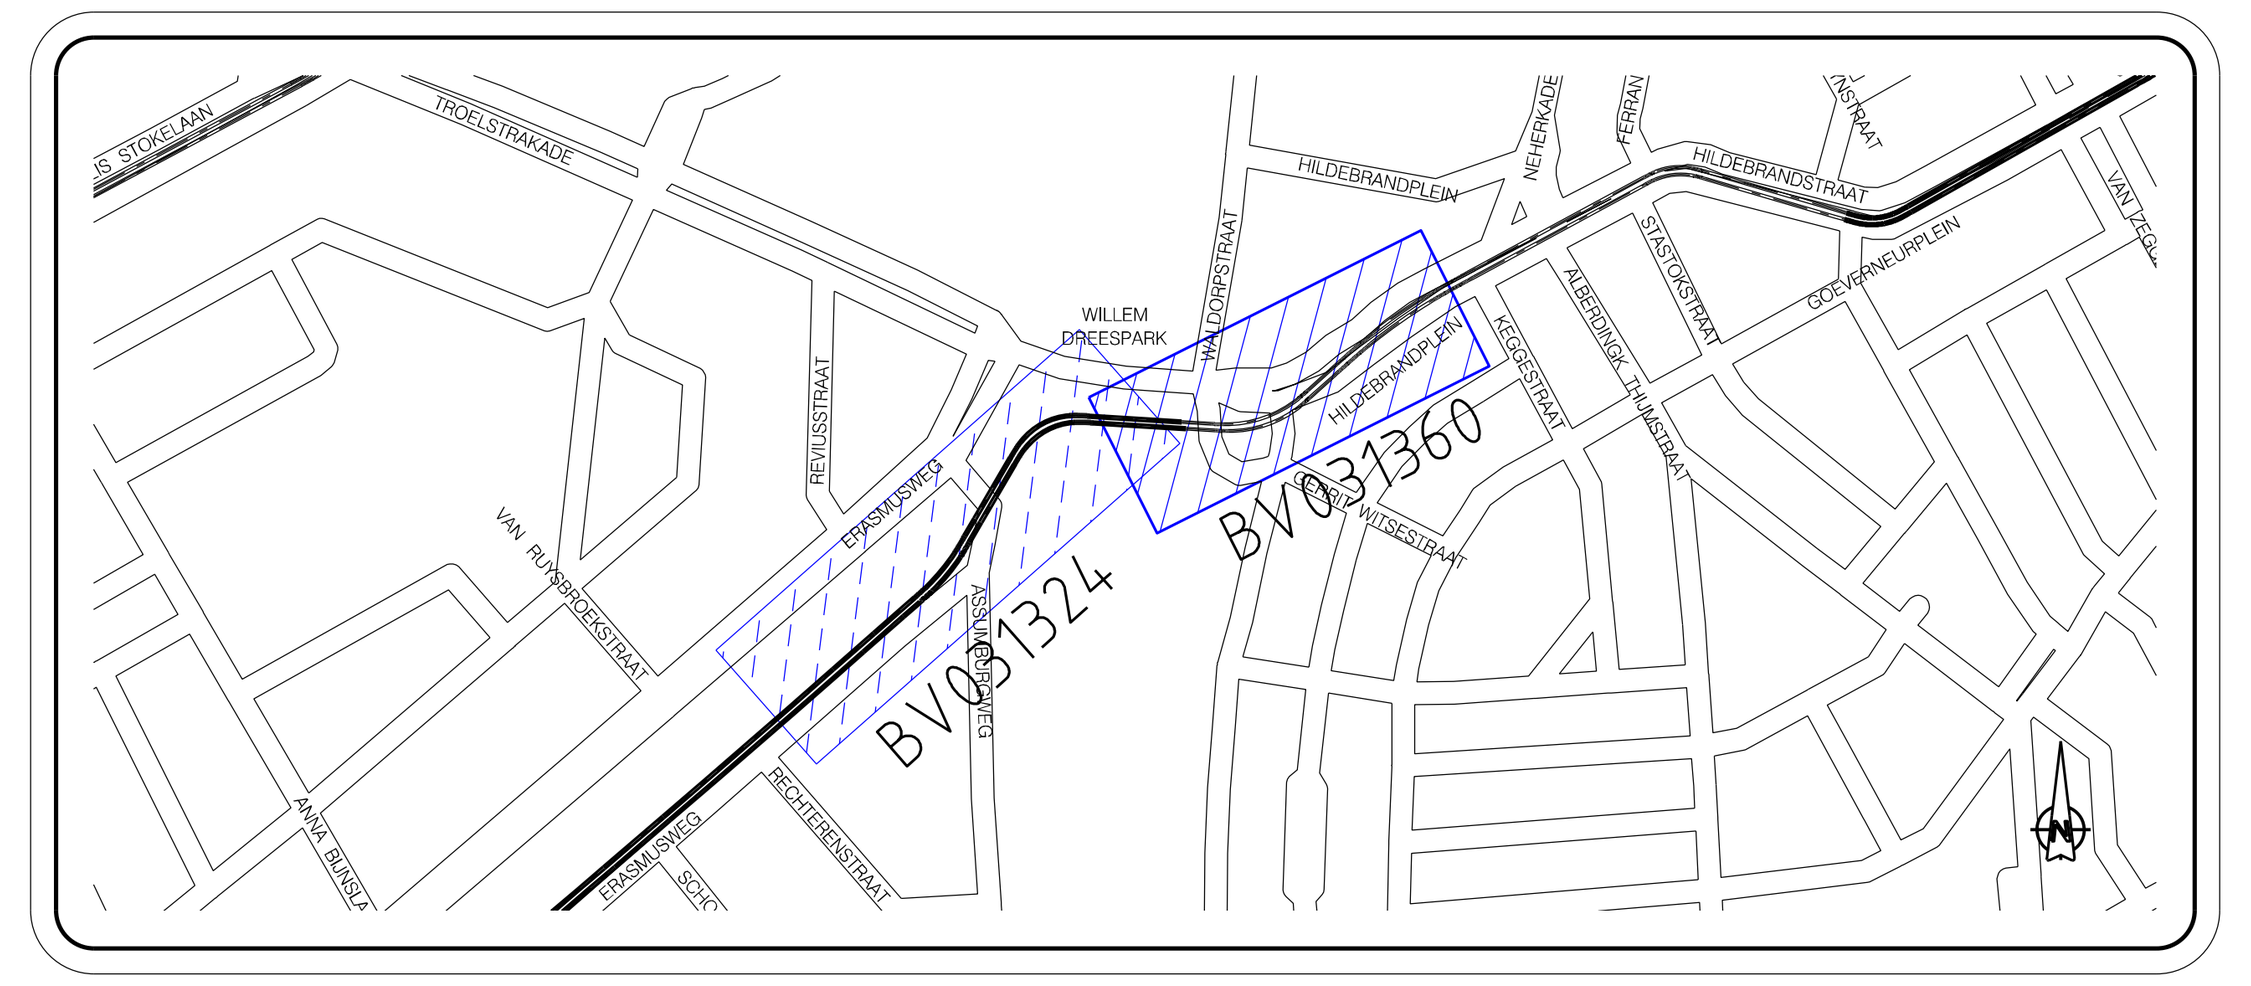

00	Datum 14-06-2021	Eerste uitgave
Getekend M. Beusekamp	Gecontroleerd 18-06-2021 S.Ramdas	Voor vrijgave J. Langhout 17-06-2021
Akkoord HTM T&O		
Projectnummer 500-650	Project NRR 2 Lijn 16 deel M	

Omschrijving

WS&B: Situatie & Kabelloop TWI S070 Aanbrengen

Hildebrandplein
Bestekfase

HTM Personenvervoer NV
Afdeling Innovatie & Projecten
Postbus 28503
2502 KM Den Haag
Bezoekadres: Centraal Station
Koningin Julianaplein 10

Tekeningnummer BV031360	Formaat A3x4
Schaal 1:200	Eenheid m
Besteknr.	Jaar 2021

Afgedrukt beusm Afdrukdatum 16-JUN-2021