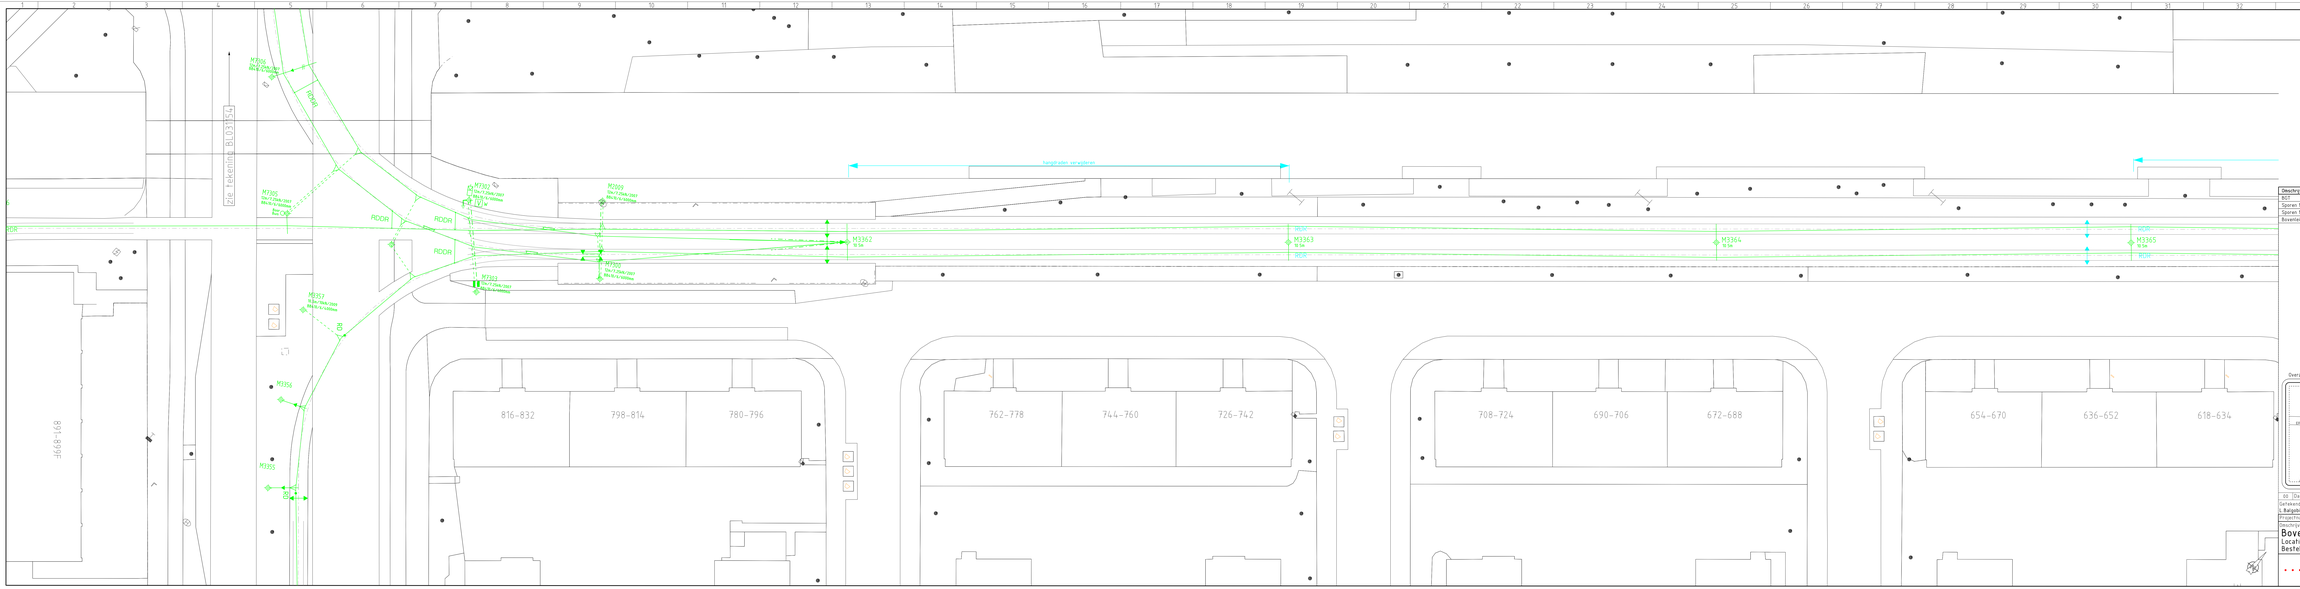


Omschrijving	Doc nr	Rev.
RCO	BCO	04
Sporen NRW Lijn 16M Nultraco Erasmusweg 4/6	RT030725	00
Sporen NRW Lijn 16M Nultraco Erasmusweg 5/6	RT030726	00
Bovenleiding. Mastentekening. Verwijderen - Erasmusweg - Goevenheurplein	BL031150	00

00	Datum 12-05-2021	Beschrijving Bestekstekening	
Getekend	Gecontroleerd	Voor uitgave	Akkoord R. Vroon
S. Balgobind	A. de Wit 31/05/2021	J.Langhout	HTM Sam 05/06/2021

Projectnummer 585-650 Project RNR2 LIJN 16M

Omschrijving
Bovenleiding Verwijderen: Erasmusweg deel 1
Locatie Loevesteinlaan - Erasmusweg
Bestek

HTM

HTM Personenvervoer NV
Afdeling Techniek
Postbus 28015
2502 KS Den Haag
Bezoekadres: Centraal Station
Koningin Julianaplein 10

Tekeningnr	BL031151
Schaal 1:200	Formaat A3x6
Rev/Vrijv	Eenheid m
	Jaar 2021

Ongeldig zelf kopij! HTM-sjabloon Rth 2006-2020