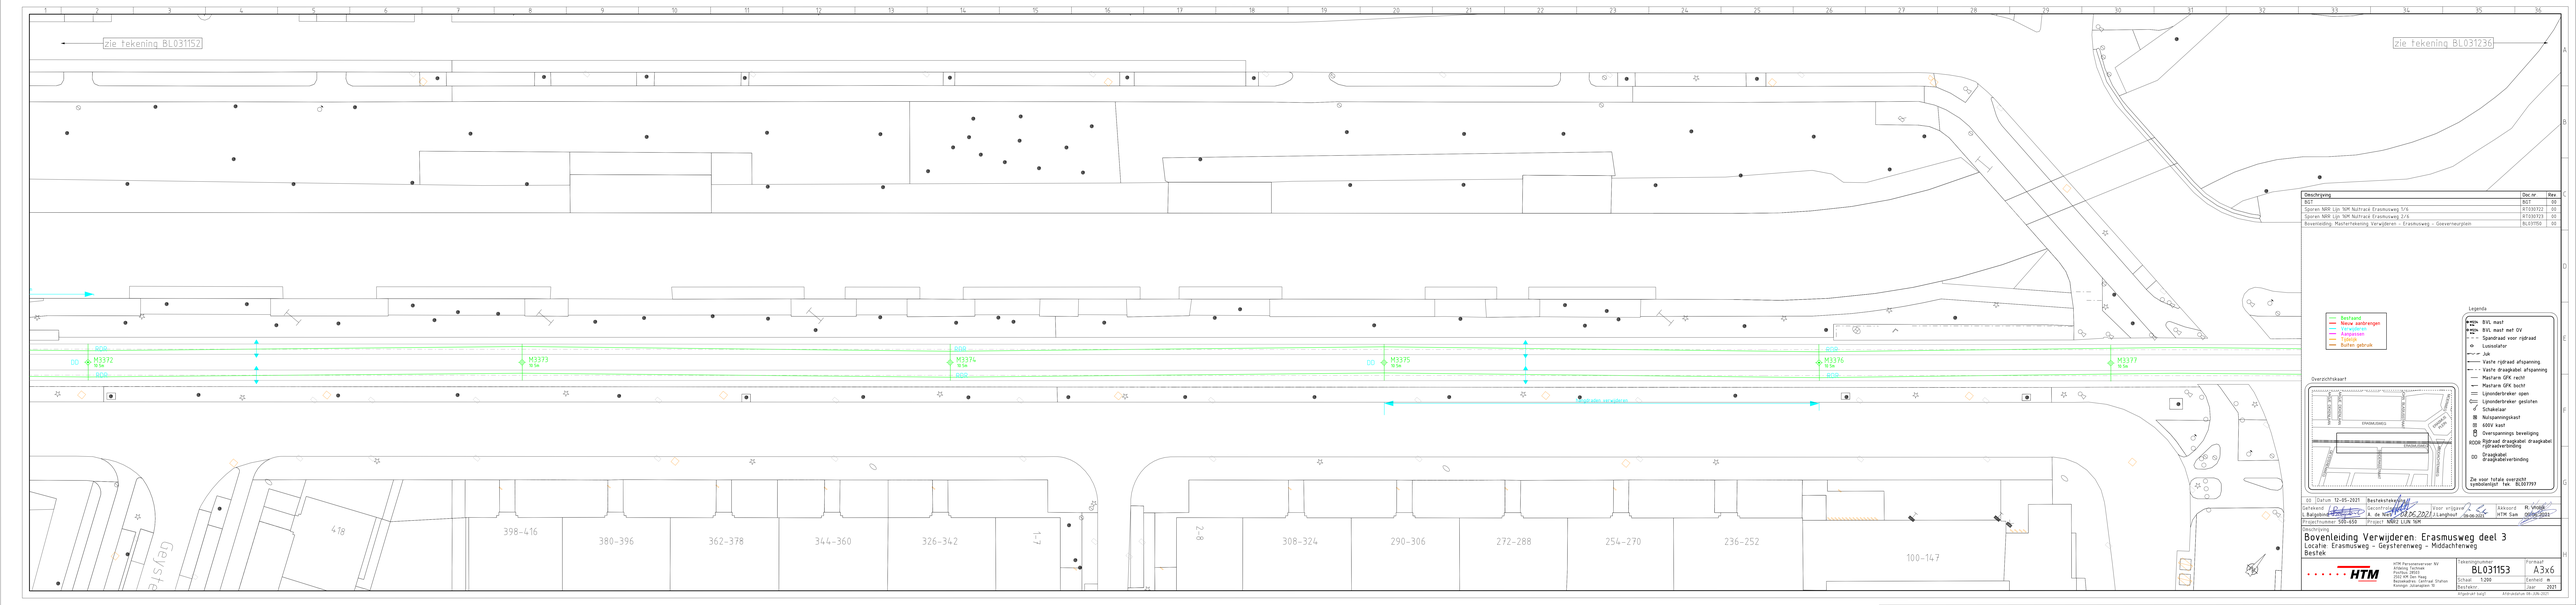


Omschrijving	Doc.nr	Rev.
BGT	BGT	20
Sporen NRR Lijn 76M Nuttrack Erasmusweg 1/6	NT030722	05
Sporen NRR Lijn 76M Nuttrack Erasmusweg 2/6	NT030723	20
Bovenleiding, Mastverkleining, Verwijderen - Erasmusweg - Goesvenveurplein	BL031150	05

	Datum	Beschrijving
01	12-05-2021	Bestekstekening

Getekend: B. Balgobind
Gecontroleerd: A. de Wit
Voor vrijgave: 21-06-2021 J. Langhout
Akkoord: 30-06-2021 R. Vroon, HTM Sam. Oefel Gast

Projectnummer: 500-459
Project: NR82 LIJN 76M

Omschrijving
Bovenleiding Verwijderen: Erasmusweg deel 3
Locatie: Erasmusweg - Geysterenweg - Middachtenweg
Bestek

HTM Personenvervoer NV
Postbus 29030
Postbus 29030
3502 MM Den Haag
Koningin Julianaplein 10 Stahus
Koningin Julianaplein 10

Tekeningnummer: BL031153
Schaal: 1:200
Bestekno.:
Formaat: A3x6
Eenheid: m
Jaar: 2021

Afgedrukt op(): Afdrukdatum: 08-JUN-2021