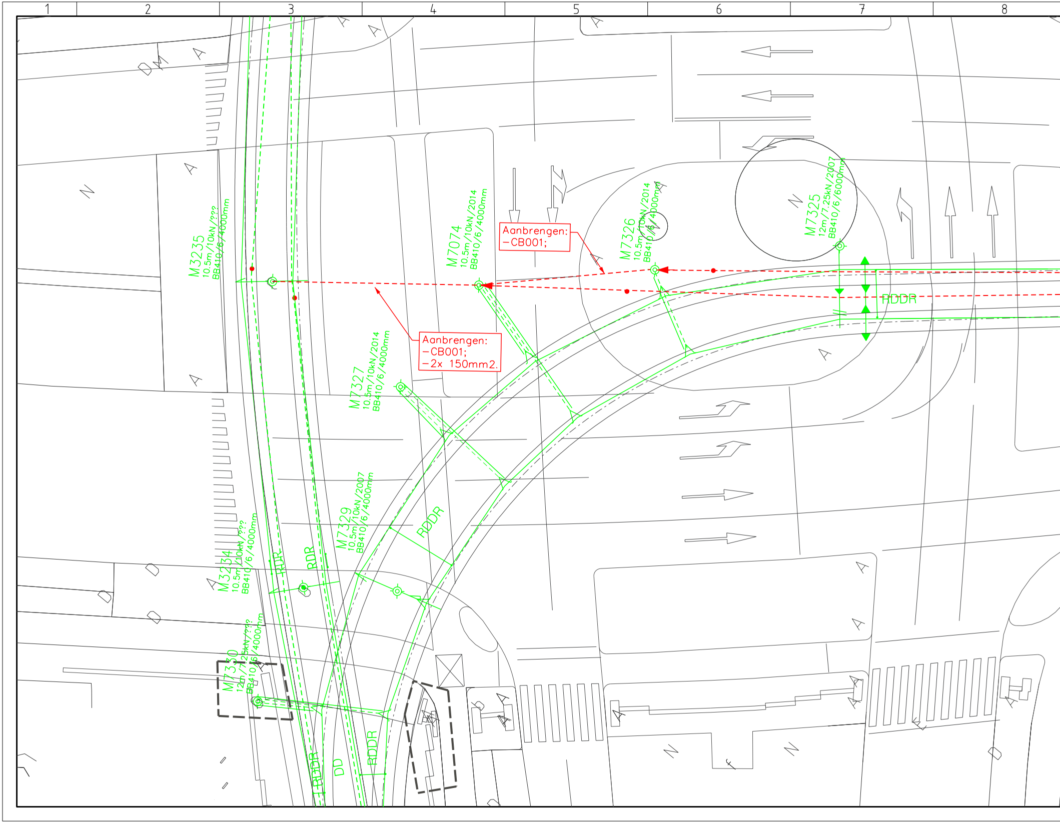
1
2
3
4
5
6
7
8
M3235
10.5m/10kN/???
BB410/6/4000mm
M7074
10.5m/10kN/2014
BB410/6/4000mm
Aanbrengen:
-CB001;
M7326
10.5m/10kN/2014
BB410/6/4000mm
M7325
12m/7.25kN/2007
BB410/6/6000mm
RDDR
Aanbrengen:
-CB001;
-2x 150mm2.
M7327
10.5m/10kN/2014
BB410/6/4000mm
M7329
10.5m/10kN/2007
BB410/6/4000mm
RDDR
M3234
10.5m/10kN/???
BB410/6/4000mm
RDR
RDR
M7330
12m/7.25kN/???
BB410/6/4000mm
RDDR
DD
RDDR

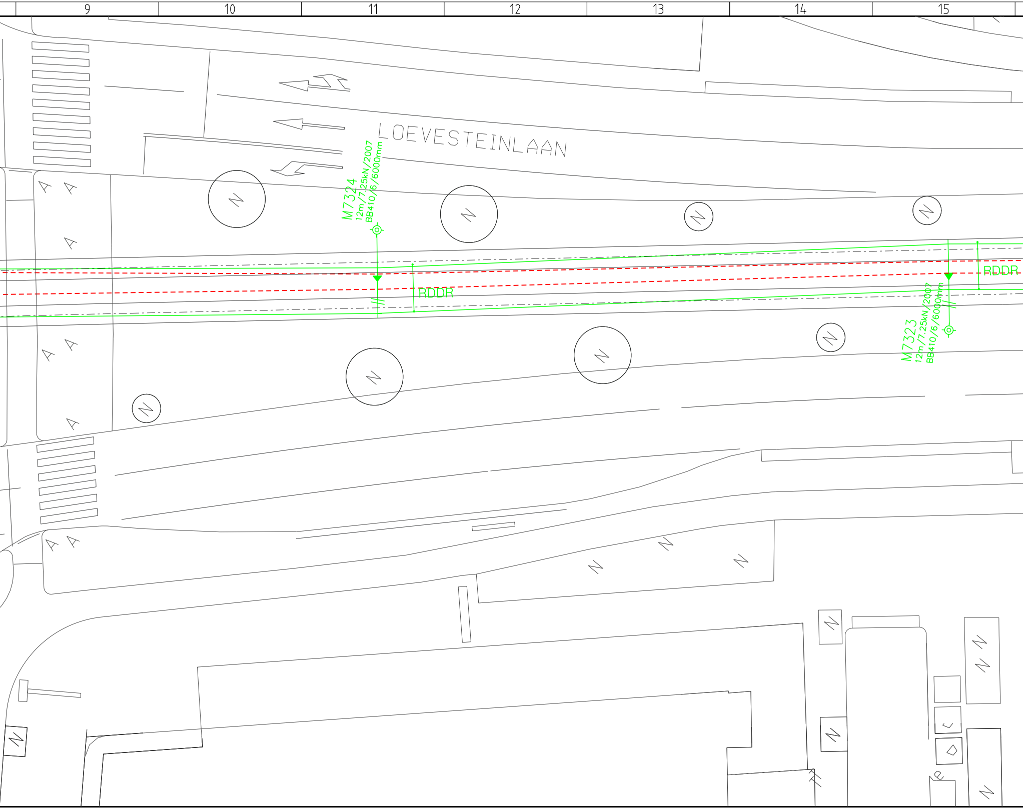
9
10
11
12
13
14
15
LOEVESTEINLAAN
M7324
12m/7.25kN/2007
BB410/6/6000mm
RDDR
RDDR
M7323
12m/7.25kN/2007
BB410/6/6000mm

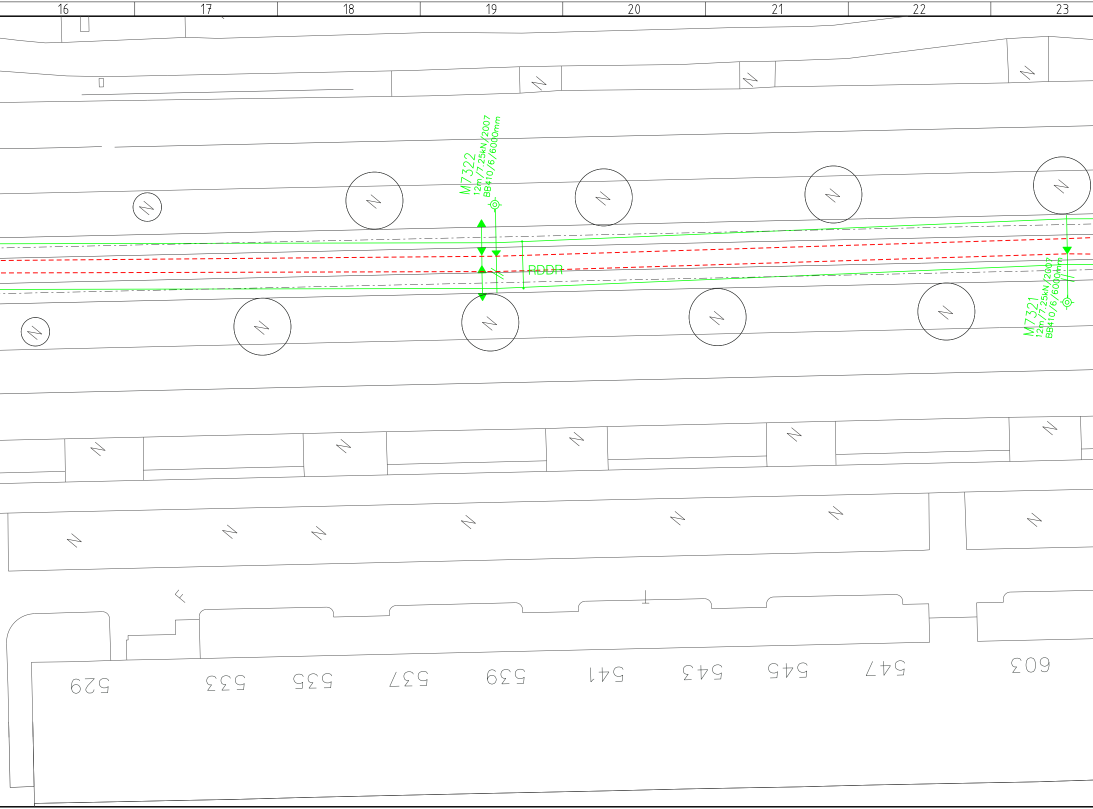
16
17
18
19
20
21
22
23
M7322
12m/7.25kN/2007
BB410/6/6000mm
PDDR
M7321
12m/7.25kN/2007
BB410/6/6000mm
529
533
535
537
539
541
543
545
547
603

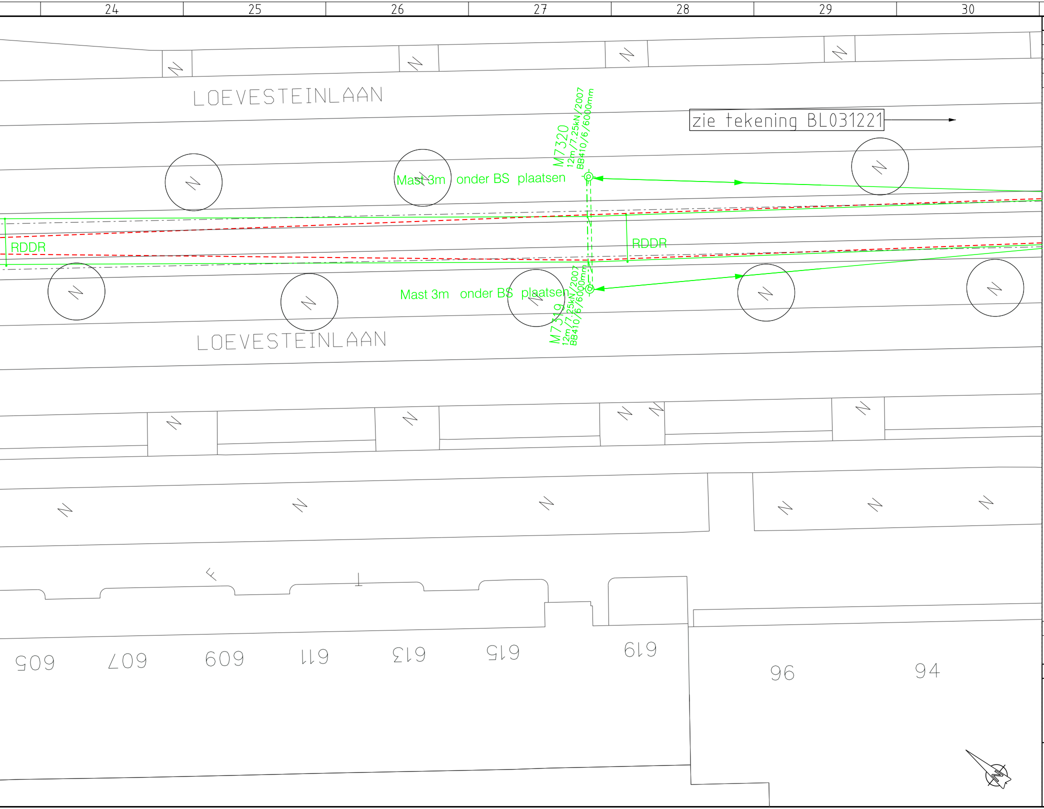

24
25
26
27
28
29
30
LOEVESTEINLAAN
zie tekening BL031221
M7320
12m/7.25kN/2007
BB410/6/6000mm
Mast 3m onder BS plaatsen
RDDR
RDDR
Mast 3m onder BS plaatsen
M7319
12m/7.25kN/2007
BB410/6/6000mm
LOEVESTEINLAAN
605
607
609
611
613
615
619
96
94

Omschrijving	Doc.nr.	Rev.
BGT	BGT	00
spo2020a	spo2020a	00
VK trace lijn 16 M DO	VK030819	00
NNR LIJN 16M Bovenleiding: DO Mastertekening Tracé Lorentzplein - Melis Stokelaan	BL030741	01

- — Bestaand
- — Nieuw aanbrengen
- — Verwijderen
- — Aanpassen
- — Tijdelijk
- — Buiten gebruik

Legenda

- ◈ M1234 10.5m BVL mast
- ◈ M1234 10.5m BVL mast met OV
- - - - Spandraad voor rijdraad
- ○ Lusisolator
- ═ ═ Juk
- ← Vaste rijdraad afspanning
- ← - - Vaste draagkabel afspanning
- — Mastarm GFK recht
- — Mastarm GFK bocht
- ═ Lijnonderbreker open
- ⊂═ Lijnonderbreker gesloten
- Schakelaar
- N Nulspanningskast
- V 600V kast
- Overspannings beveiliging
- RDDR Rijdraad draagkabel draagkabel rijdraadverbinding
- DD Draagkabel draagkabelverbinding

Zie voor totale overzicht symbolenlijst tek. BL007797

Overzichtskaart

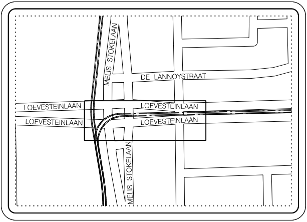
MELIS STOKELAAN
DE LANNOYSTRAAT
LOEVESTEINLAAN
LOEVESTEINLAAN
LOEVESTEINLAAN
LOEVESTEINLAAN
MELIS STOKELAAN

00 Datum 12-05-2021	Bestekstekening		
Getekend L.Balgobind	Gecontroleerd A. de Nie 08.06.2021	Voor vrijgave J.Langhout 08-06-2021	Akkoord R. Vrolijk HTM Sam 09.06.2021
Projectnummer 500-650	Project NNR2 LIJN 16M		

Omschrijving

Bovenleidingontwerp: Loevesteinlaan

Locatie: Melis Stokelaan - Loevesteinlaan

Bestek

HTM

HTM Personenvervoer NV
Afdeling Techniek
Postbus 28503
2502 KM Den Haag
Bezoekadres: Centraal Station
Koningin Julianaplein 10

Tekeningnummer BL031220	Formaat A4x8
Schaal 1:200	Eenheid m
Besteknr.	Jaar 2021

Afgedrukt Lokesh Afdrukdatum 12-MAY-2021