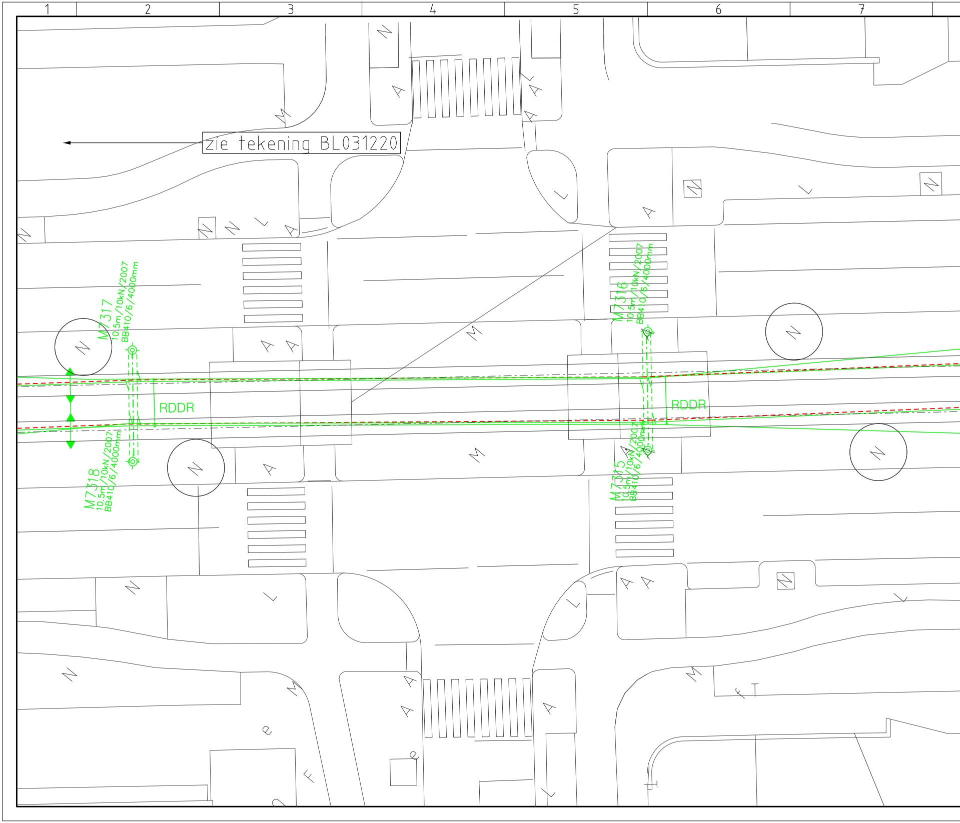
1
2
3
4
5
6
7
zie tekening BL031220
M7317
10.5m/10kN/2007
BB410/6/4000mm
M7318
10.5m/10kN/2007
BB410/6/4000mm
RDDR
M7316
10.5m/10kN/2007
BB410/6/4000mm
M7315
10.5m/10kN/2007
BB410/6/4000mm
RDDR

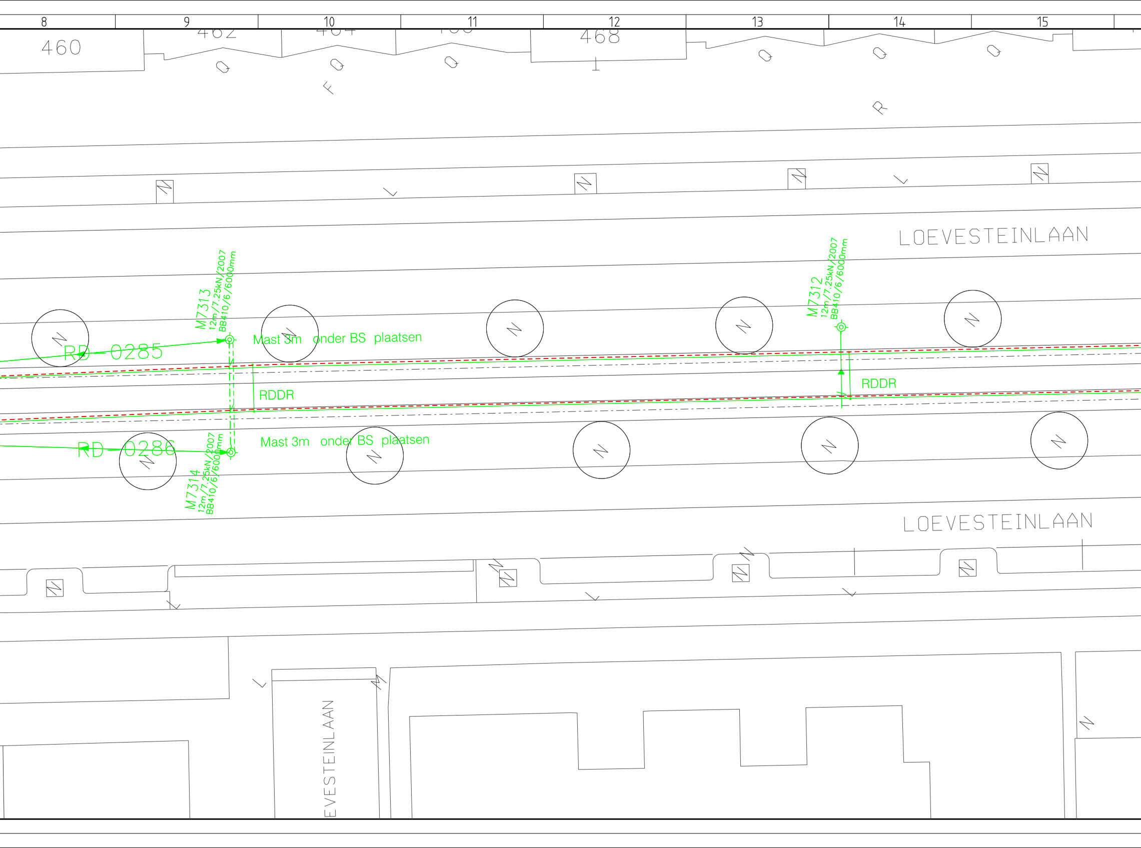
8
9
10
11
12
13
14
15
460
462
464
468
F
R
LOEVESTEINLAAN
M7313
12m/7.25kN/2007
BB410/6/6000mm
Mast 3m onder BS plaatsen
RD-0285
RDDR
M7312
12m/7.25kN/2007
BB410/6/6000mm
RDDR
RD-0286
Mast 3m onder BS plaatsen
M7314
12m/7.25kN/2007
BB410/6/6000mm
LOEVESTEINLAAN
EVESTEINLAAN

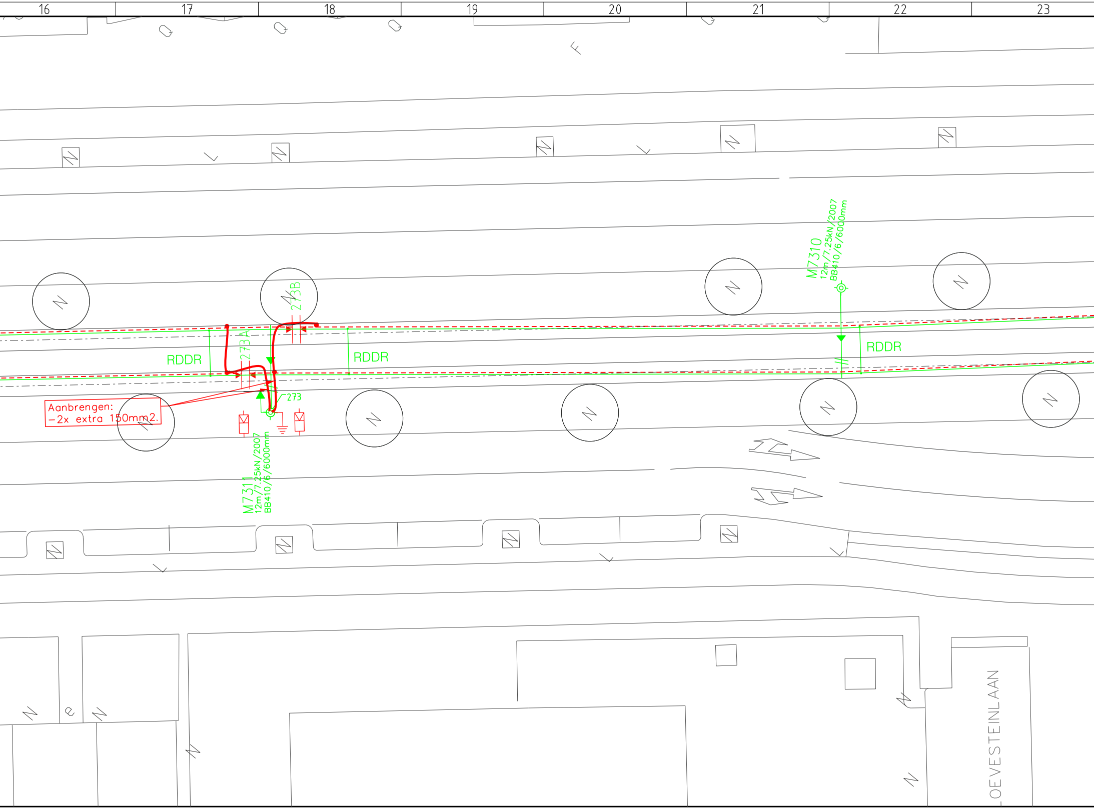

16
17
18
19
20
21
22
23
M7310
12m/7.25kN/2007
BB410/6/6000mm
273B
273A
RDDR
RDDR
RDDR
273
Aanbrengen:
-2x extra 150mm2.
M7311
12m/7.25kN/2007
BB410/6/6000mm
OEVESTEINLAAN

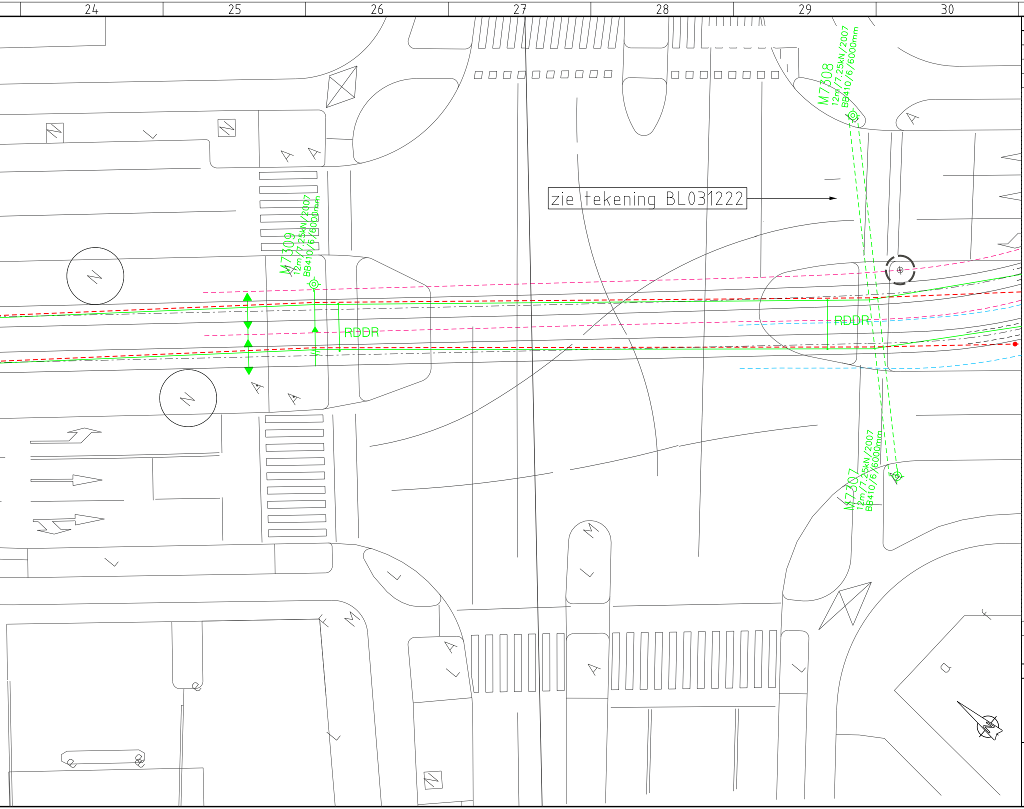
24
25
26
27
28
29
30
M7309
12m/7.25kN/2007
BB410/6/6000mm
zie tekening BL031222
M7308
12m/7.25kN/2007
BB410/6/6000mm
RDDR
RDDR
M7307
12m/7.25kN/2007
BB410/6/6000mm

Omschrijving	Doc.nr.	Rev.
BGT	BGT	00
spo2020a	spo2020a	00
VK trace lijn 16 M DO	VK030819	00
NNR LIJN 16M Bovenleiding: DO Mastertekening Tracé Lorentzplein - Melis Stokelaan	BL030741	01

- Bestaand
- Nieuw aanbrengen
- Verwijderen
- Aanpassen
- Tijdelijk
- Buiten gebruik

Legenda

M1234 10.5m	BVL mast
M1234 10.5m	BVL mast met OV
- - - -	Spandraad voor rijdraad
○	Lusisolator
	Juk
	Vaste rijdraad afspanning
	Vaste draagkabel afspanning
	Mastarm GFK recht
	Mastarm GFK bocht
	Lijnonderbreker open
	Lijnonderbreker gesloten
	Schakelaar
N	Nulspanningskast
V	600V kast
	Overspannings beveiliging
RDDR	Rijdraad draagkabel draagkabel rijdraadverbinding
DD	Draagkabel draagkabelverbinding

Zie voor totale overzicht symbolenlijst tek. BL007797

Overzichtskaart

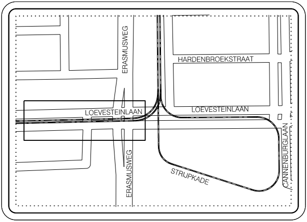
ERASMUSWEG
HARDENBROEKSTRAAT
LOEVESTEINLAAN
LOEVESTEINLAAN
ERASMUSWEG
STRIJPKADE
CANNENBURGLAAN

00	Datum 12-05-2021	Bestekstekening	
Getekend L.Balgobind	Gecontroleerd A. de Niet 08.06.2021	Voor vrijgave J.Langhout 08-06-2021	Akkoord r. Vrolijk HTM Sam 09.06.2021
Projectnummer 500-650	Project NNR2 LIJN 16M		

Omschrijving

Bovenleidingontwerp: Loevesteinlaan

Locatie: Loevesteinlaan - Erasmusweg

Bestek

HTM Personenvervoer NV
Afdeling Techniek
Postbus 28503
2502 KM Den Haag
Bezoekadres: Centraal Station
Koningin Julianaplein 10

Tekeningnummer BL031221	Formaat A4x8
Schaal 1:200	Eenheid m
Besteknr.	Jaar 2021

Afgedrukt Lokesh Afdrukdatum 02-JUN-2021