Omschrijving	Doc.nr.	Rev.
BGT	BGT	00
DO Horizontaal Erasmusweg 16M	RT031107	00
VK trace lijn 16 M DO	VK030819	00
NNR LIJN 16M Bovenleiding: DO Mastertekening Tracé Lorentzplein - Melis Stokelaan	BL030741	01
GA Wire	BL031203	00


Betekenis mastinformatie

N001 11.5m/-3.0m/10.0kN/2016	Mastnummer lengte vanaf BS/ positie in boorbuis/toptrek/bouwjaar
BB 606/6000mm	Boorbuis met een diameter van 600mm en een lengte van 6000mm
5.5kN/8.50m	Indicatie hoogte van spandraden en bijbehorende kracht vanaf BS
1.5%	Scheefstand masten in %

Uitgangspunten opgegeven krachten en de daaruitvolgende montagehoogte:
- Standaard afspankracht rijdraad : 7,5 kN
- Standaard afspankracht draagkabel : 5 kN

- Bestaand
- Nieuw aanbrengen
- Verwijderen
- Aanpassen
- Tijdelijk
- Buiten gebruik

Overzichtskaart

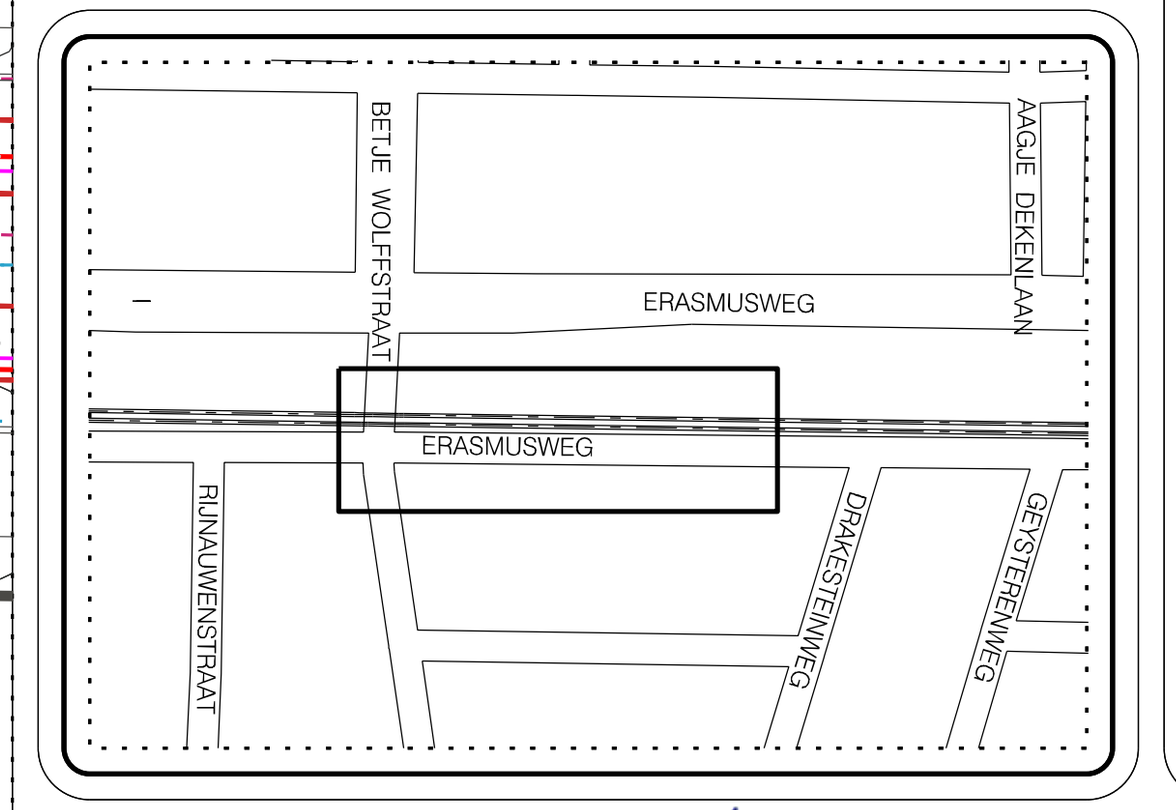

Legenda

- M1234 BVL mast
- M1234 BVL mast met OV
- Spandraad voor rijdraad
- Lusisolator
- Juk
- Vaste rijdraad afspanning
- Vaste draagkabel afspanning
- Mastarm GFK recht
- Mastarm GFK bocht
- Lijnonderbreker open
- Lijnonderbreker gesloten
- Schakelaar
- N Nulspanningskast
- V 600V kast
- Overspannings beveiliging
- RDDR Rijdraad draagkabel draagkabel rijdraadverbinding
- DD Draagkabel draagkabelverbinding

Zie voor totale overzicht symbolenlijst tek. BL007797

00	Datum 12-05-2021	Bestekstekening	
Getekend L.Balgobind	Gecontroleerd A. de Niet 08.06.2021	Voor vrijgave J.Langhout 08-06-2021	Akkoord R. Vrolijk HTM Sam 09.06.2021
Projectnummer 500-650	Project NNR2 LIJN 16M		

Omschrijving

Bovenleidingontwerp: Erasmusweg deel 2

Locatie: Betje Wolfstraat - Loevesteinlaan - Geysterenweg
Bestek

HTM

HTM Personenvervoer NV
Afdeling Techniek
Postbus 28503
2502 KM Den Haag
Bezoekadres: Centraal Station
Koningin Julianaplein 10

Tekeningnummer	Formaat
BL031223	A3x6
Schaal 1:200	Eenheid m
Besteknr.	Jaar 2021

Afgedrukt Lokesh Afdrukdatum 14-MAY-2021