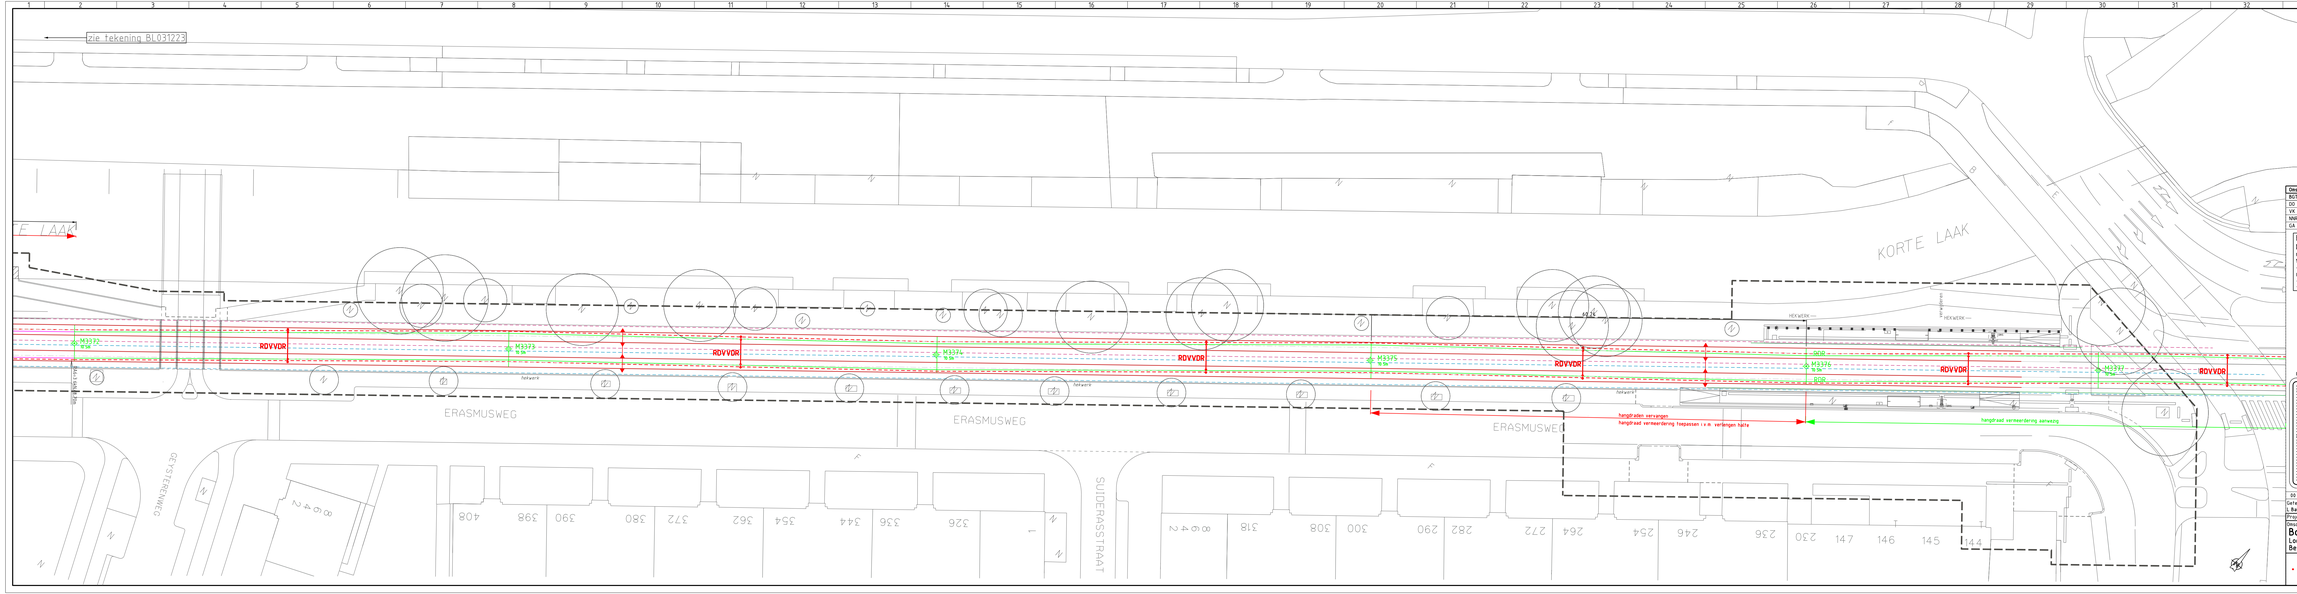
zie tekening BL031223
zie tekening BL031225
KORTE LAAK
ERASMUSWEG
SUIDERASSTRAAT
GEYSTERENWEG
RDVVDR
M3373
M3374
M3375
M3376
M3377
hengtpaden verwangen
hengtpad vermeerdering treepassen i.v.m. verlengen halte
hengtpad vermeerdering aanwezig
Betekenis mastinformatie
N001 11kv-3.5m/10.6m/20% Mastnummer lengte vanaf BS/ positie in boorbuis/highrek/bouwjaar
Ø6 x6m/400mm Boorbuis met een diameter van 600mm en een lengte van 6000mm
1.5m/4.5m Indicatie hoogte van spanbraden en bijbehorende kracht vanaf BS
.....12%..... Scheefstand maximum in %
Uitgangspunten opgegeven krachten en de daaruitvolgende montagehoogte
- Standaard afspanhoogte dijkwaarts . 5 kN
- Standaard afspanhoogte dwarsbaan . 5 kN
Legenda
Bestaand
Nieuw aanbrengen
Aanpassen
Opruim
Buiten gebruik
BVL mast
BVL mast met OV
Spandraad voor rijdraad
Luxeslalarm
Juk
Vaste rijdraad afspanning
Vaste dragakabel afspanning
Mastarm OPK recht
Mastarm OPK bocht
Lijnonderbreker open
Lijnonderbreker gesloten
Schakelaar
Nulspanningskast
600V kast
Overspannings beveiging
RDVDR Rijdraad/dragakabel drogakabel verbinding
Dragakabel dragakabelverbinding
Zie voor totale overzicht symbolenlijst tek. BL031197
Overzichtskaart
ERASMUSWEG
SUIDERASSTRAAT
GEYSTERENWEG
KORTE LAAK
10 Datum 15-05-2021 Beeldschermvorm
Getekend L.Bakjeboer Gecontr. Voor vrijgave Akkoord H.Hoogen
Projectnummer 500-450 Project-N002 LIJN 1kM Langtraat 08-06-2021 HTM San 08-06-2021
Omschrijving
Bovenleidingontwerp Erasmusweg deel 3
Locatie Erasmusweg - Geysterenweg - Middachtenweg
Bestek
HTM
HTM Personenvervoer NV
Afdeling Techniek
Postbus 6070
2601 KM Den Haag
Bezoekadres Laan van Station Rijswijk (vertrekpunt 9)
Rijswijk (aankomstpunt 9)
Tekeningnummer BL031224
Formaat A3x6
Schaal 1:200
Eenheid m
Beschikken Jaar 2021
Afgedrukt op 1:200
A3 Afgedrukt op 10-06-2021 - 09:53