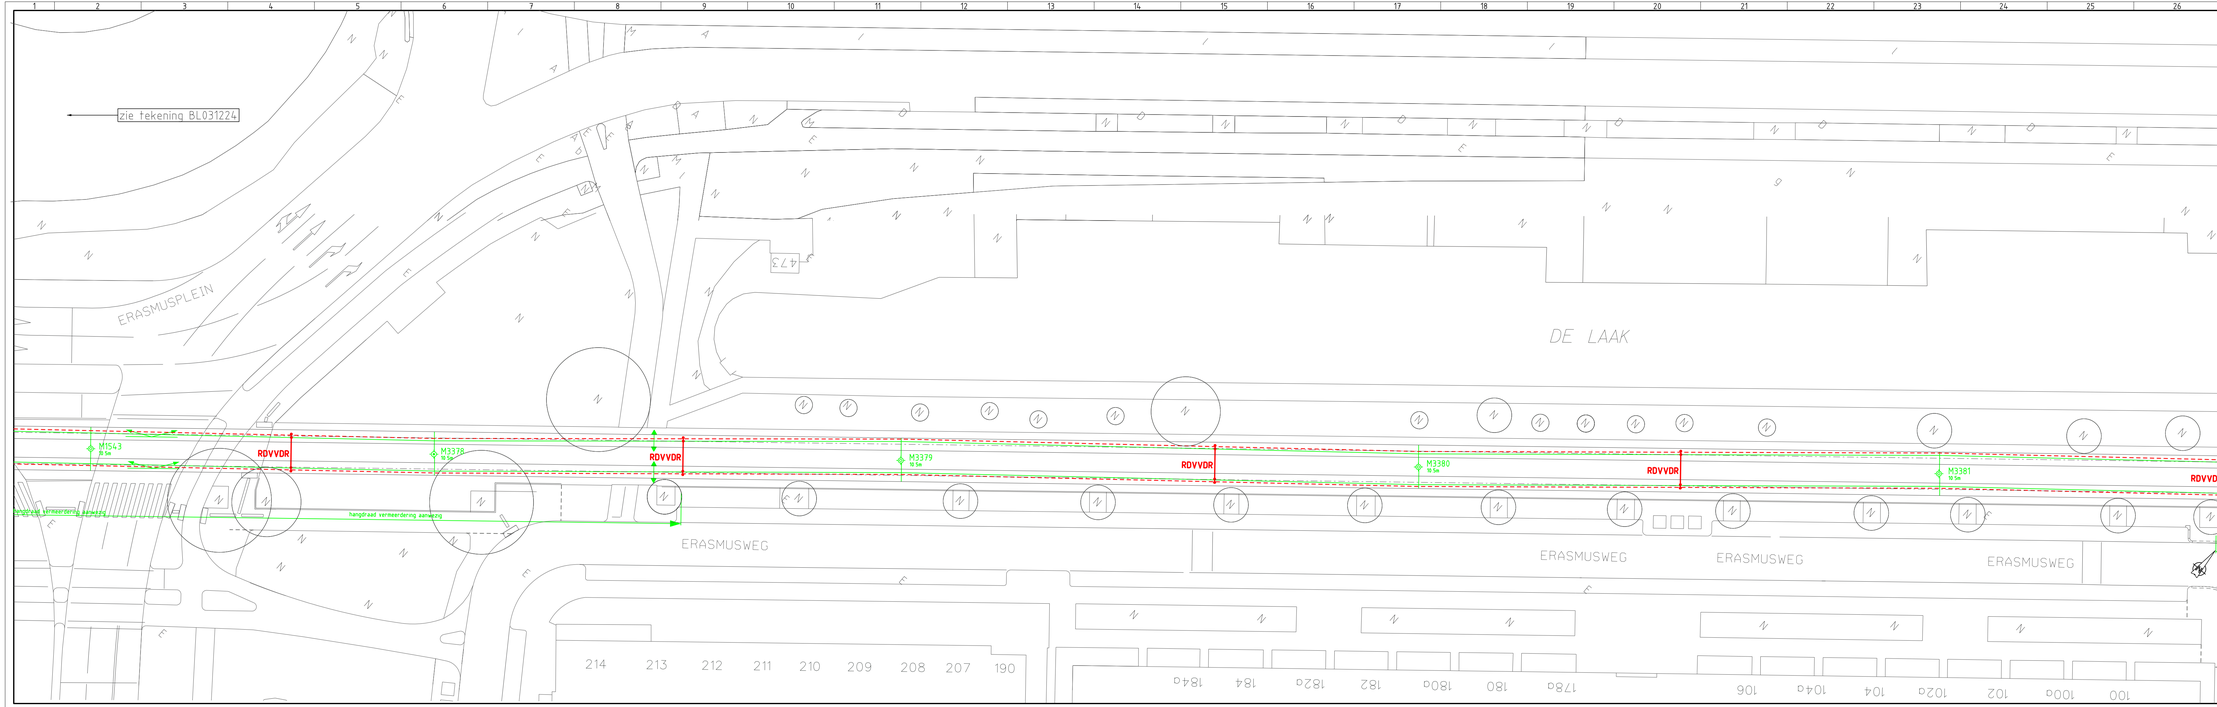


Omschrijving	Doc nr	Rev
BGT	BGT	00
DO Horizontaal Erasmusweg 16M	KT037087	00
VK trace lijn 16 M DO	VK035895	00
NNR LIJN 16M Bovenleiding. DO Mastertekening Tracé Lorentzplein – Melis Stokelaan	BL030741	01
GA Wire	BL031203	00

Betekenis mastinformatie

N001 11 Sw/-3 Sw/8 Sw/20k Mastnummer lengte vanaf BS/ positie in boorbuis/toptrek/bouwjaar

88 bbl/600mm — Boorbuis met een diameter van 600mm en een lengte van 6000mm

5 SWA/8 Sbw — Indicatie hoogte van spandraden en bijbehorende kracht vanaf BS

1.57% — Scheefstand masten in %

Uitgangspunten opgegeven krachten en de daaruitvolgende montagehoogte:
- Standaard afspankracht rijdraad 7,5 kN
- Standaard afspankracht draagkabel 5 kN

Bestaand
Nieuw aanbrengen
Verwijderen
Aanpassen
Tijdelijk
Buiten gebruik

Legenda

- BVL mast
- BVL mast met OV
- Spandraad voor rijdraad
- Lussenisolator
- Juk
- Vaste rijdraad afspanning
- Vaste draagkabel afspanning
- Mastarm GFK recht
- Mastarm GFK bocht
- Lijnonderbreker open
- Lijnonderbreker gesloten
- Schakelaar
- Hulpspanningskast
- 600V kast
- Overspannings beveiliging
- RDDR Rijdraad draagkabel draagkabel rijdraadverbinding
- DD Draagkabel draagkabelverbinding

Zie voor totale overzicht symbolenlijst tek BL007797

Overzichtskaart

00	Datum 13-05-2021	Bestekstekening	
Getekend		Gecontroleerd	Voor vrijgave
L Balgobind		A de Waal 09 DE 2021	J Langhout 08-06-2021
Projectnummer 500-650		Project NNR2 LIJN 16M	

Akkoord RI Utrecht
HTM Sam 09-06-2021

Omschrijving
Bovenleidingontwerp: Erasmusweg deel 4
Locatie: Erasmusplein – Erasmusweg – Middachtenweg – Zijpendalstraat
Bestek

HTM Personenvervoer NV
Afdeling Techniek
Postbus 29033
3001 GA Rotterdam
Bezoekadres: Centraal Station
Kevinger Julianaplein 10

Tekeningnummer	BL031225
Format	A3x5
Schaal 1:200	Eenheid m
Bestekjnr	Jaar 2021

Afgedrukt Liesch — Afdrukdatum 12-MAY-2021