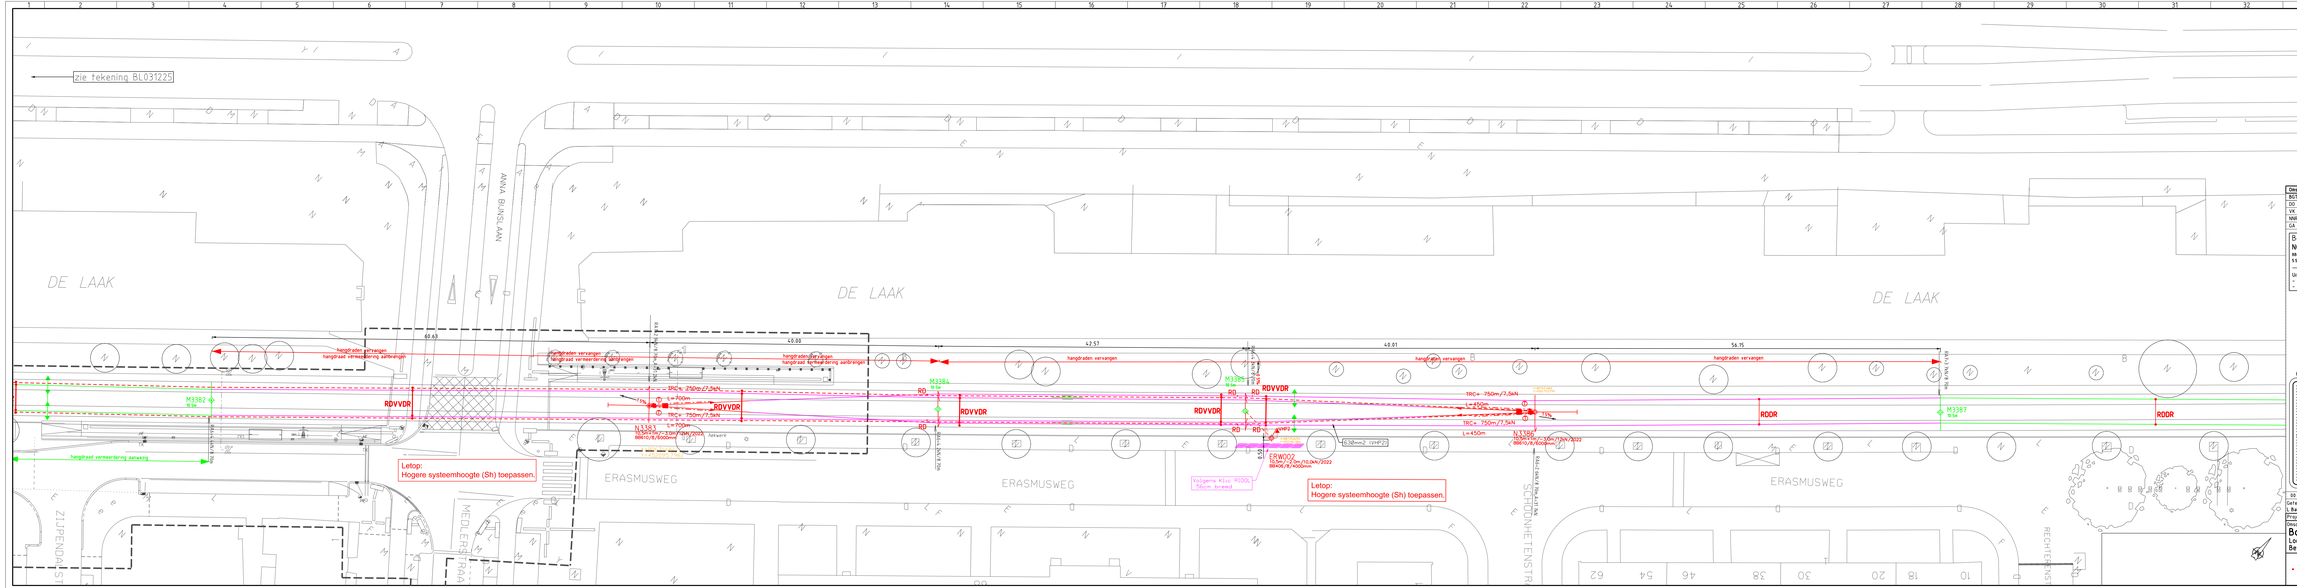

Omschrijving	Doc nr	Rev
BGT	BGT	00
DO Horizontaal Erasmusweg 1kM	HT037017	00
VK Trace lijn 1& M DO	VK035819	00
NMR LIJN 1kM Bovenleiding DO Mastertekening Trace Lorentzplein - Melis Stokelaan	BL030141	01
CA Wire	BL031203	00

Betekenis mastinformatie

N001 9 tot -1 m/9 m/8 m/4 m Mastnummer lengte vanaf BS/ poshe in boorbus/tophrek/bovenpaar

Ø 406/406mm Boorbus met een diameter van 406mm en een lengte van 6000mm

1/4m/4 tot Indicatie hoogte van spandraden en bijbehorende kracht vanaf BS

-1,5% Schiefstand masten in %

Uitgangspunten opgegeven krachten en de daaruitvolgende montagehoogte
- Standaard afspankracht rijdraad : 5 kN
- Standaard afspankracht dragende : 5 kN

Legenda

- Bestaand
- Nieuw aanbrengen
- Verplaatsen
- Aanpassen
- Tijdelijk
- Buiten gebruik

- BVL mast
- BVL mast met OV
- Spandraad voor rijdraad
- Luxealarm
- Juk
- Vaste rijdraad afspanning
- Vaste dragakabel afspanning
- Mastarm GPK recht
- Mastarm GPK bocht
- Lijnonderbreker open
- Lijnonderbreker gesloten
- Schakelaar
- Nulspanningskast
- 600V kast
- Overspannings beveiging
- RDDR Rijdraad/dragakabel drageankerverbinding
- Dragakabel drageankerverbinding

Zie voor totale overzicht symbolenlijst tek BL031197

Overzichtskaart

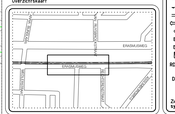

00	Datum 12-05-2021	Beslisteken			
Getekend		Gecontrol.	Voor vrijgave	Akkoord	
L.Balgobind		A de Jong	20-06-2021	J.Langhout	20-06-2021

Projectnummer 500-650 Project NM02 LIJN 1kM

Omschrijving

Bovenleidingontwerp Erasmusweg deel 5

Locatie Erasmusweg - Anna Binslaan

Bestek

HTM

HTM Personenvervoer NV
Afdeling Techniek
Postbus 40 2501 CA Den Haag
Rijnkade 1 2511 GW Den Haag Station
Reisiger Informatie 18

Tekeningnummer	Formaat
BL031226	A3x6
Schaal 1:200	Eenheid m
Beschikken	Jaar 2021

Afgeleid van Lorentzplein Afdrukmaat: Ma 28-06-2021