| Omschrijving | Doc.nr. | Rev. |
|---|---|---|
| BGT | BGT | 00 |
| DO Horizontaal Erasmusweg 16M | RT031105 | 00 |
| VK trace lijn 16 M DO | VK030819 | 00 |
| NNR LIJN 16M Bovenleiding: DO Mastertekening Tracé Lorentzplein - Melis Stokelaan | BL030741 | 01 |
| GA Wire | BL031203 | 00 |

## Betekenis mastinformatie

N001 11.5m/-3.0m/10.0kN/2016 — Mastnummer lengte vanaf BS/ positie in boorbuis/toptrek/bouwjaar

BB 606/6000mm — Boorbuis met een diameter van 600mm en een lengte van 6000mm


5.5kN/8.50m — Indicatie hoogte van spandraden en bijbehorende kracht vanaf BS

1.5% — Scheefstand masten in %

Uitgangspunten opgegeven krachten en de daaruitvolgende montagehoogte:
- Standaard afspankracht rijdraad : 7,5 kN
- Standaard afspankracht draagkabel : 5 kN

- Bestaand
- Nieuw aanbrengen
- Verwijderen
- Aanpassen
- Tijdelijk
- Buiten gebruik

Overzichtskaart

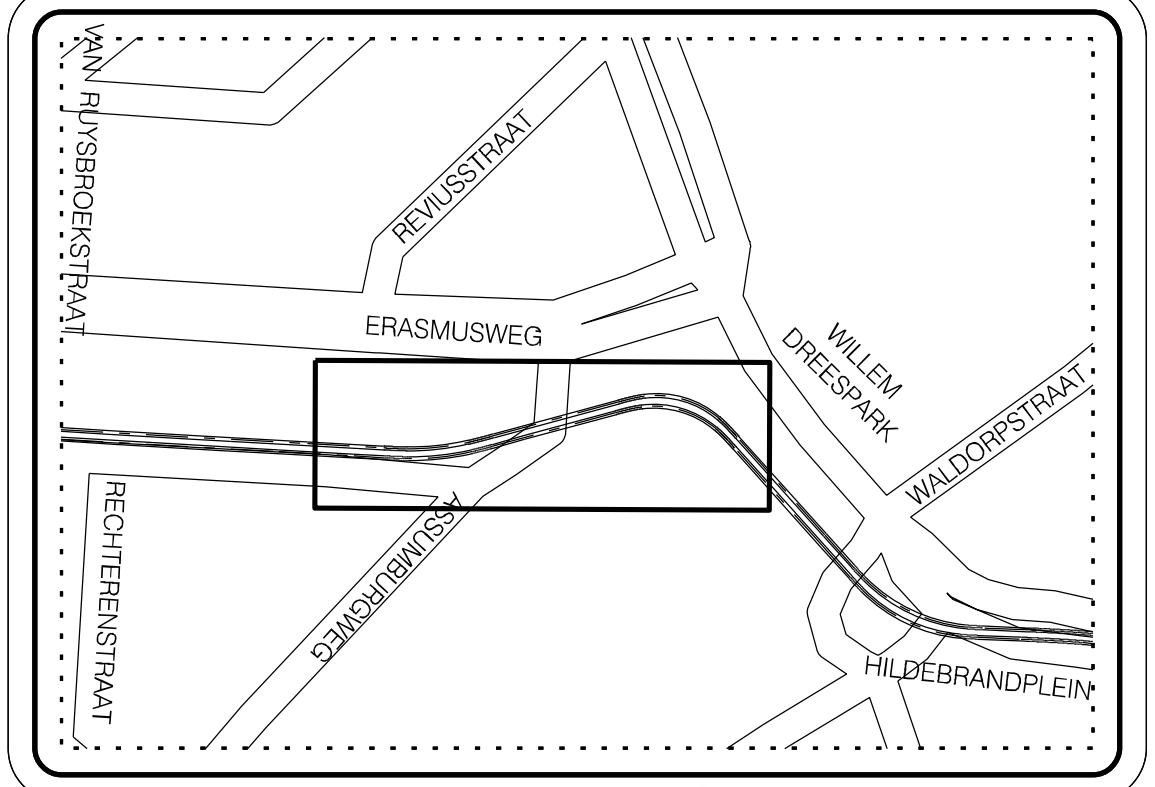


### Legenda

- M1234 BVL mast
- M1234 BVL mast met OV
- Spandraad voor rijdraad
- Lusisolator
- Juk
- Vaste rijdraad afspanning
- Vaste draagkabel afspanning
- Mastarm GFK recht
- Mastarm GFK bocht
- Lijnonderbreker open
- Lijnonderbreker gesloten
- Schakelaar
- Nulspanningskast
- 600V kast
- Overspannings beveiliging
- RDDR Rijdraad draagkabel draagkabel rijdraadverbinding
- DD Draagkabel draagkabelverbinding

Zie voor totale overzicht symbolenlijst tek. BL007797

| | | | |
|---|---|---|---|
| 00 Datum 12-05-2021 | Bestekstekening | | |
| Getekend L.Balgobind | Gecontroleerd A. de Niet 08.06.2021 | Voor vrijgave J.Langhout 08-06-2021 | Akkoord R. Vrelijk HTM Sam 09.06.2021 |
| Projectnummer 500-650 | Project NNR2 LIJN 16M | | |

Omschrijving

# Bovenleidingontwerp: Station Moerwijk

Locatie: Erasmusweg - Station Moerwijk

Bestek

HTM

HTM Personenvervoer NV
Afdeling Techniek
Postbus 28503
2502 KM Den Haag
Bezoekadres: Centraal Station
Koningin Julianaplein 10

| | |
|---|---|
| Tekeningnummer BL031227 | Formaat A3x5 |
| Schaal 1:200 | Eenheid m |
| Bestekr. | Jaar 2021 |

Afgedrukt Lokesh Afdrukdatum 02-JUN-2021