Omschrijving	Doc nr.	Rev.
BGT	BGT	00
DO Horizontaal Hildebrandstraat - Goeverneurlaan	RT031105	00
VK trace lijn 16 M DO	VK030819	00
NNR LIJN 16M Bovenleiding: DO Mastertekening Tracé Lorentzplein - Melis Stokelaan	BL030741	01
GA Wire	BL031203	00

Betekenis mastinformatie

N001 11.5m/-3.0m/10.0kN/2016 Mastnummer lengte vanaf BS/ positie in boorbuis/toptrek/bouwjaar

BB 606/6000mm Boorbuis met een diameter van 600mm en een lengte van 6000mm


5.5kN/8.50m Indicatie hoogte van spandraden en bijbehorende kracht vanaf BS

1.5% Scheefstand masten in %

Uitgangspunten opgegeven krachten en de daaruitvolgende montagehoogte:
- Standaard afspankracht rijdraad : 7,5 kN
- Standaard afspankracht draagkabel : 5 kN

Bestaand
Nieuw aanbrengen
Verwijderen
Aanpassen
Tijdelijk
Buiten gebruik

Overzichtskaart

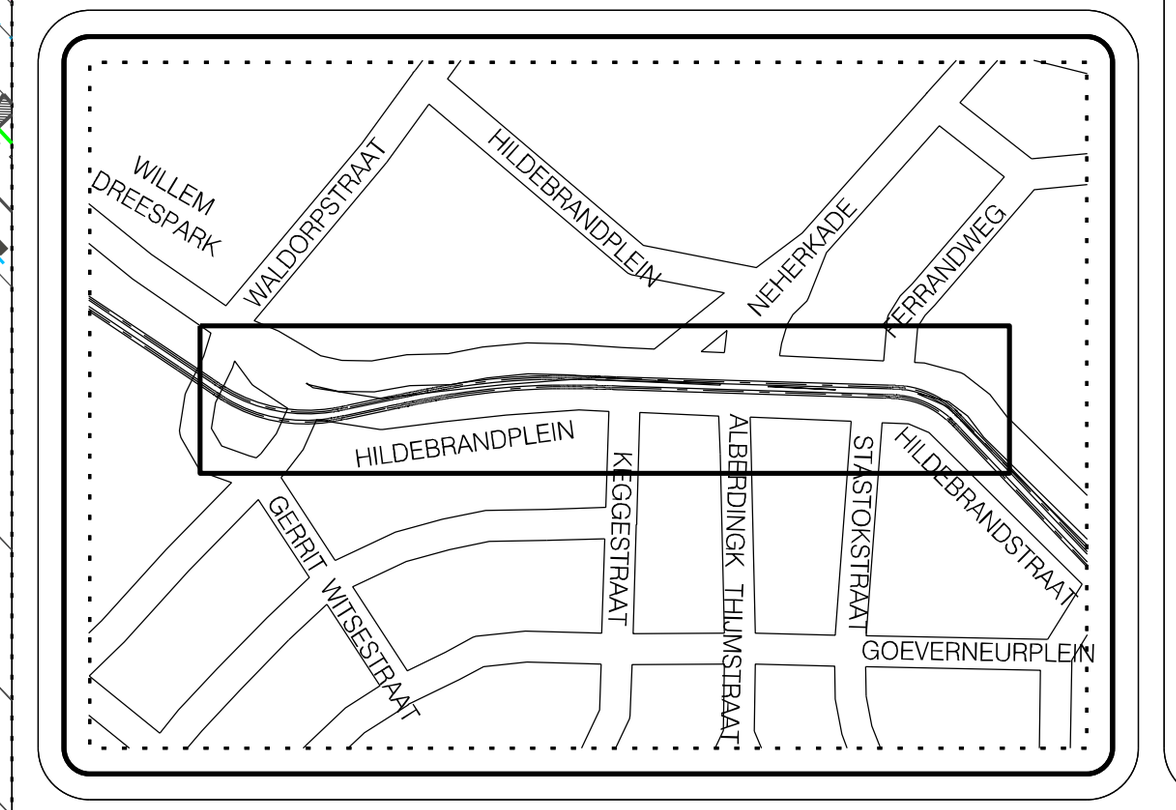

Legenda

- BVL mast
- BVL mast met OV
- Spandraad voor rijdraad
- Lusisolator
- Juk
- Vaste rijdraad afspanning
- Vaste draagkabel afspanning
- Mastarm GFK recht
- Mastarm GFK bocht
- Lijnonderbreker open
- Lijnonderbreker gesloten
- Schakelaar
- Nulspanningskast
- 600V kast
- Overspannings beveiliging
- RDDR Rijdraad draagkabel draagkabel rijdraadverbinding
- DD Draagkabel draagkabelverbinding

Zie voor totale overzicht symbolenlijst tek. BL007797

00	Datum 12-05-2021	Bestekstekening		
Getekend L Balgobind	Gecontroleerd A. de Niet 02.06.2021	Voor vrijgave J Langhout 02-06-2022	Akkoord HTM Sam	R. Vrolijk 03.06.2021
Projectnummer 500-650	Project NNR2 LIJN 16M			

Omschrijving

Bovenleidingontwerp: Hildebrandstraat - Hildebrandplein

Locatie: Hildebrandstraat - Hildebrandplein

Bestek

HTM

HTM Personenvervoer NV
Afdeling Techniek
Postbus 28503
2502 KM Den Haag
Bezoekadres: Centraal Station
Koningin Julianaplein 10

Tekeningnummer	Formaat
BL031228	A3x6
Schaal 1:200	Eenheid m
Besteknr.	Jaar 2021

Afgedrukt Lokesh Afdrukdatum 02-JUN-2021