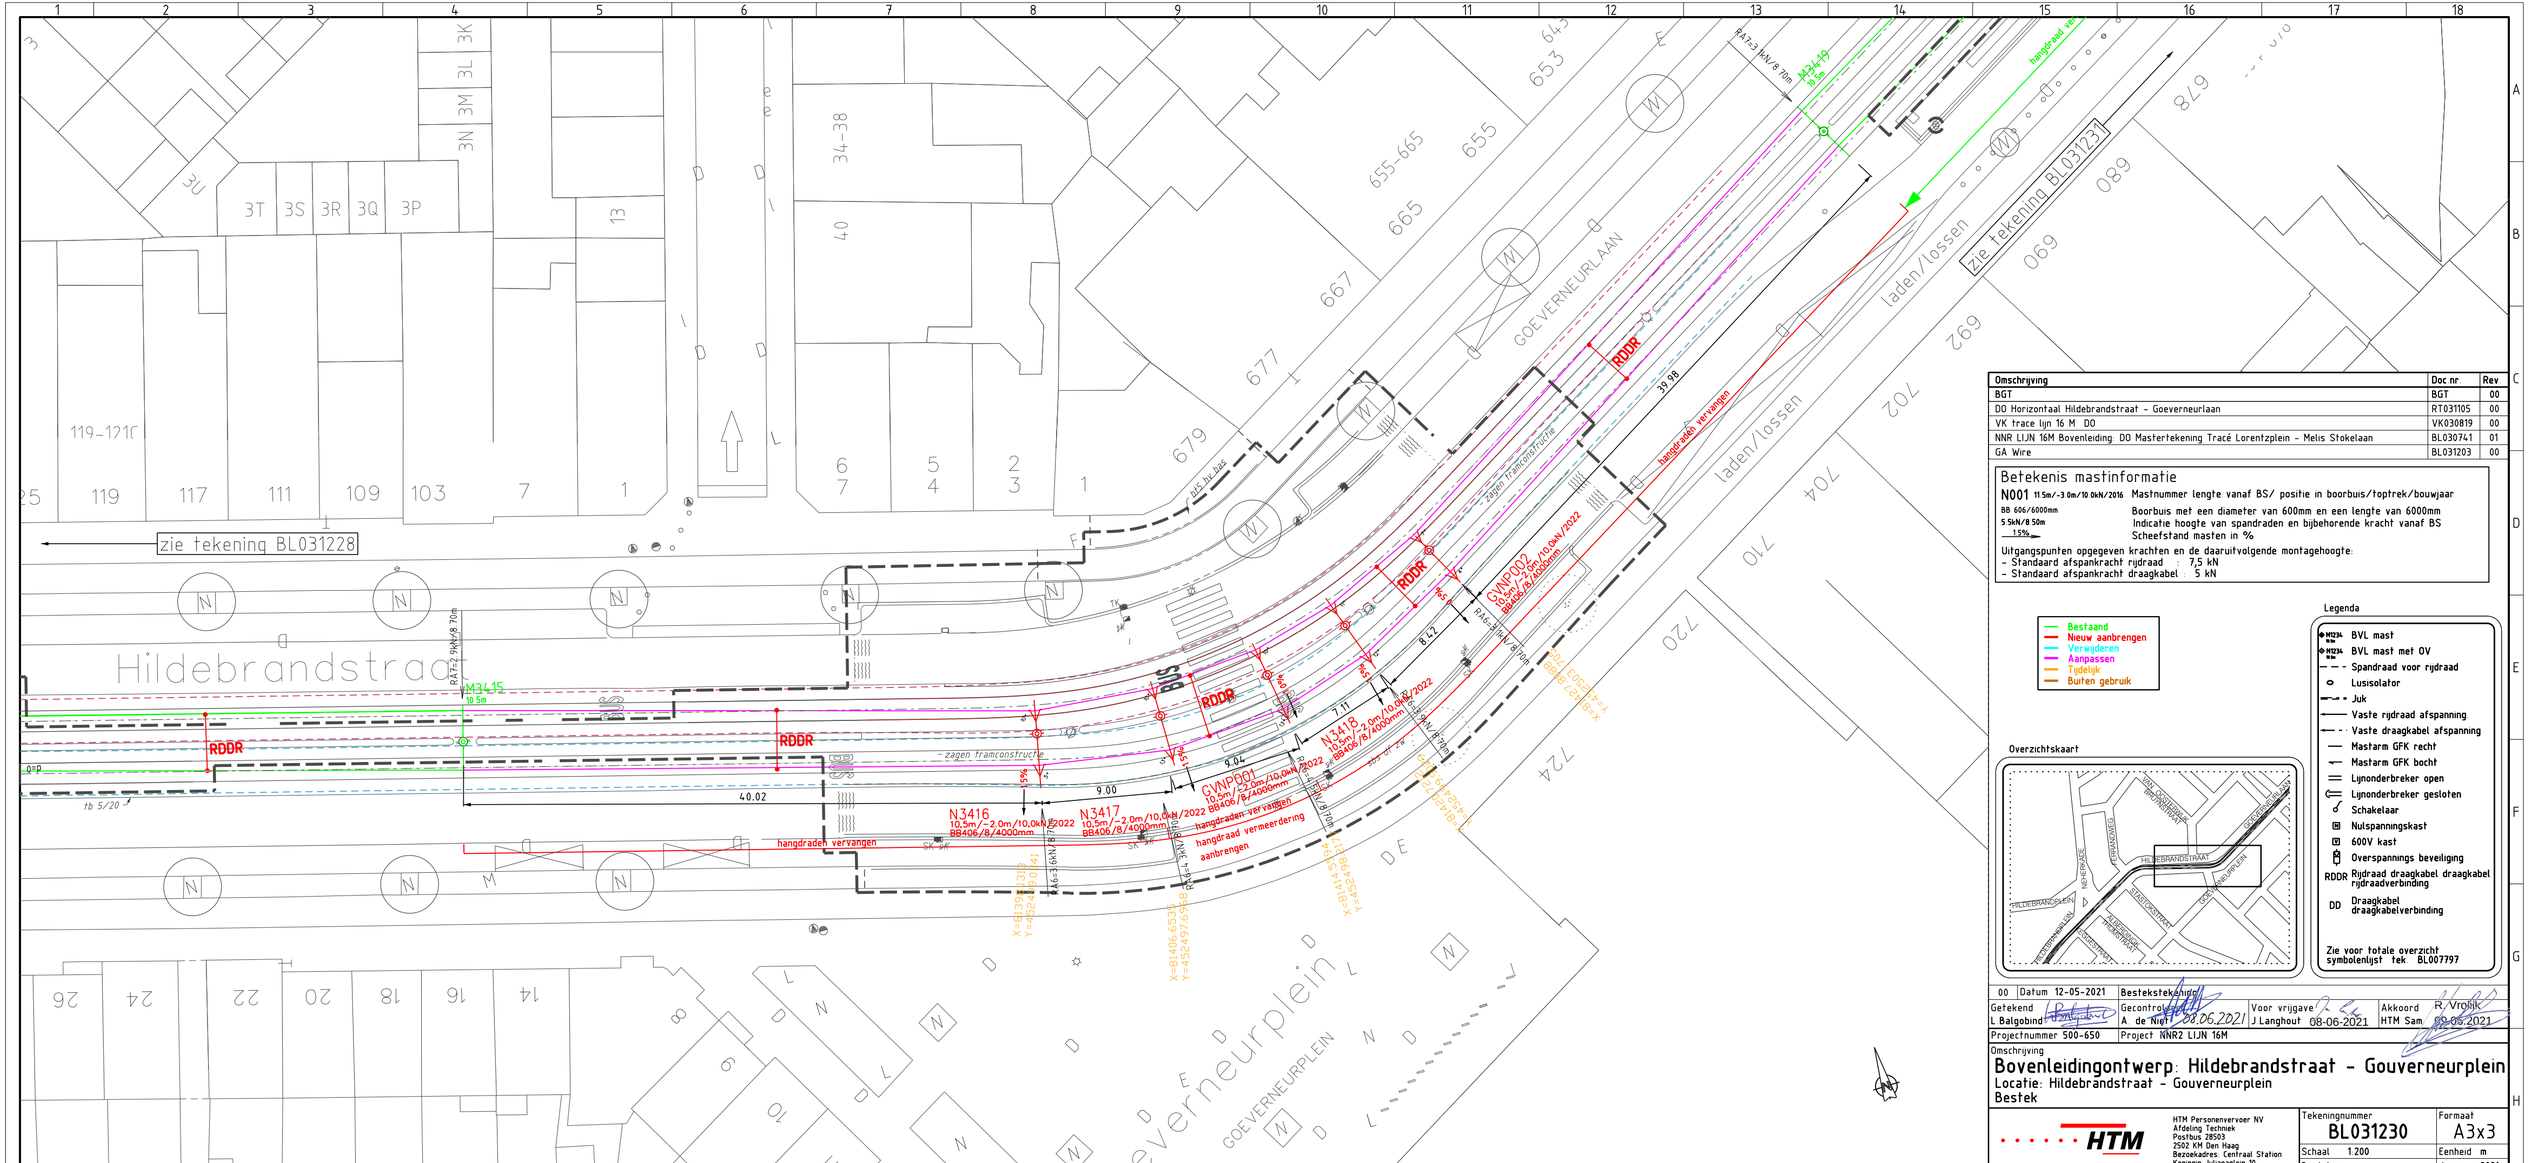


Omschrijving	Doc nr	Rev
BGT	BGT	00
DO Horizontaal Hildebrandstraat - Goeverneurlaan	RT031105	00
VK trace lijn 16 M DO	VK030819	00
NNR LIJN 16M Bovenleiding: DO Mastertekening Tracé Lorentzplein - Melis Stokelaan	BL030741	01
GA Wire	BL031203	00

Betekenis mastinformatie

N001 11.5m/-3.0m/10.0kN/2016 Mastnummer lengte vanaf BS/ positie in boorbuis/toptrek/bouwjaar

BB 606/6000mm — Boorbuis met een diameter van 600mm en een lengte van 6000mm

5.5kN/8.50m — Indicatie hoogte van spandraden en bijbehorende kracht vanaf BS

1.5% — Scheefstand masten in %

Uitgangspunten opgegeven krachten en de daaruitvolgende montagehoogte:
- Standaard afspankracht rijdraad : 7,5 kN
- Standaard afspankracht draagkabel : 5 kN

Bestaand
Nieuw aanbrengen
Verwijderen
Aangassen
Tijdelijk
Buiten gebruik

Legenda

- M1234 BVL mast
- M1234 BVL mast met OV
- Spandraad voor rijdraad
- Lusisolator
- Juk
- Vaste rijdraad afspanning
- Vaste draagkabel afspanning
- Mastarm GFK recht
- Mastarm GFK bocht
- Lijnonderbreker open
- Lijnonderbreker gesloten
- Schakelaar
- Nulspanningskast
- 600V kast
- Overspannings beveiliging
- RDDR Rijdraad draagkabel draagkabel rijdraadverbinding
- DD Draagkabel draagkabelverbinding

Zie voor totale overzicht symbolenlijst tek BL007797

Overzichtskaart

00	Datum 12-05-2021	Bestekstekening			
Getekend	L Balgobind	Gecontroleerd	A de Niet 08.06.2021	Voor vrijgave	J Langhout 08-06-2021
				Akkoord	R Vrolijk
				HTM Sam	09.06.2021
Projectnummer 500-650		Project NNR2 LIJN 16M			

Omschrijving

Bovenleidingontwerp: Hildebrandstraat - Gouverneurplein

Locatie: Hildebrandstraat - Gouverneurplein

Bestek

HTM Personenvervoer NV
Afdeling Techniek
Postbus 28503
2502 KM Den Haag
Bezoekadres: Centraal Station
Koningin Julianaplein 10

Tekeningnummer	BL031230
Formaat	A3x3
Schaal 1:200	Eenheid m
Besteknr	Jaar 2021

Afgedrukt Lokesh — Afdrukdatum 14-MAY-2021