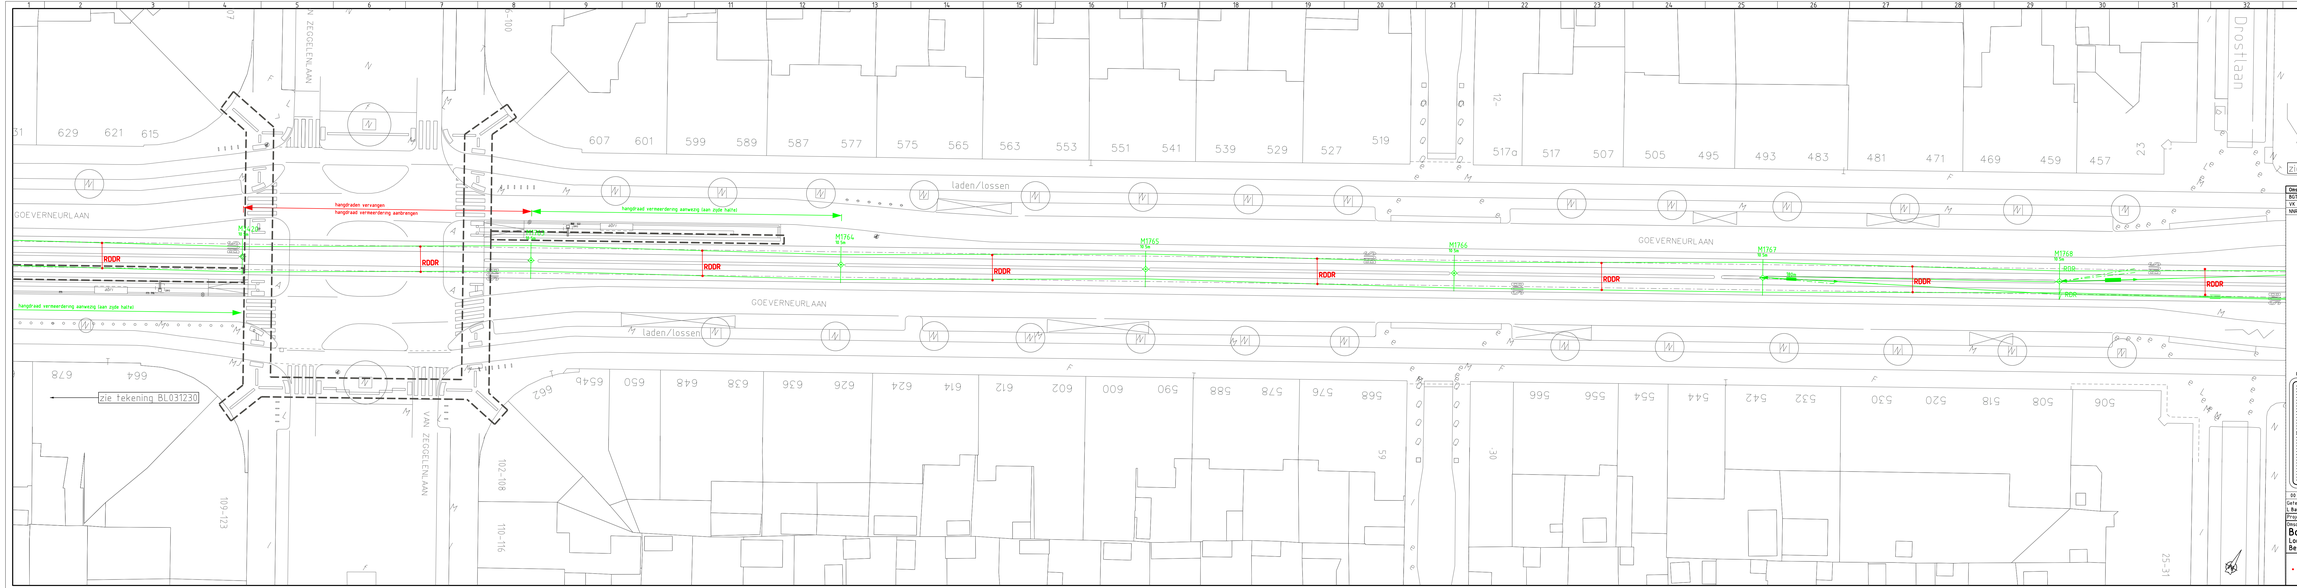

Omschrijving	Doc nr	Rev.
BO1	BO1	00
VX traze lijn 16 M DD	VR035819	01
N00 LUN 16M Bovenleiding: DD Mastertekening Trace Lorentzplein - Melis Stokelaan	BL035741	01

Legenda

- Bestaand
- Nieuw aanbrengen
- Verplaatsen
- Aangepasen
- Tijdelijk
- Buiten gebruik

Legenda

- BVL mast
- BVL mast met OV
- Spandraad voor rijdraad
- Luieslaiter
- Juk
- Vaste rijdraad afspanning
- Vaste draagkabel afspanning
- Mastarm OPK recht
- Mastarm OPK bocht
- Lijnonderbreker open
- Lijnonderbreker gesloten
- Schakelaar
- Nulspanningskast
- 600V kast
- Overspannings beveiging
- RDDR Rijdraad/draagkabel dreigvaldet afstandsrelais
- Draagkabel draagkabelverbinding

Zie voor totale overzicht symbolenlijst tek: BL037197

Overzichtskaart



33	Status 12-05-2021	Bestekstekening			
Gekeurd		Gecontroleerd		Voor vrijgave	Akkoord HTM-opdr.
Bdgebouw		A. de Wit	06-05-2021	J.Langkuyl 06-05-2021	HTM Gem. 06-05-2021

Projectnummer: 500-650 Project: N002 LUN 16M

Omschrijving

Bovenleidingontwerp: Goeverneurlaan

Locatie: van Zeggelenlaan - Goeverneurlaan

Bestek

HTM

HTM Personenvervoer NV
Afdeling Techniek
Postbus 40 0000
2501 KM Den Haag
Bezoekadres: Koningin Status
Koningin Julianaplein 10
Koningin Julianaplein 10

Tekeningnr	Formaat
BL031231	A3x6
Schaal 1:200	Eenheid m
Beschikken	Jaar 2021

Afgeleid van: Lokaal.

A3-formaat: 12-05-21 - 09:22