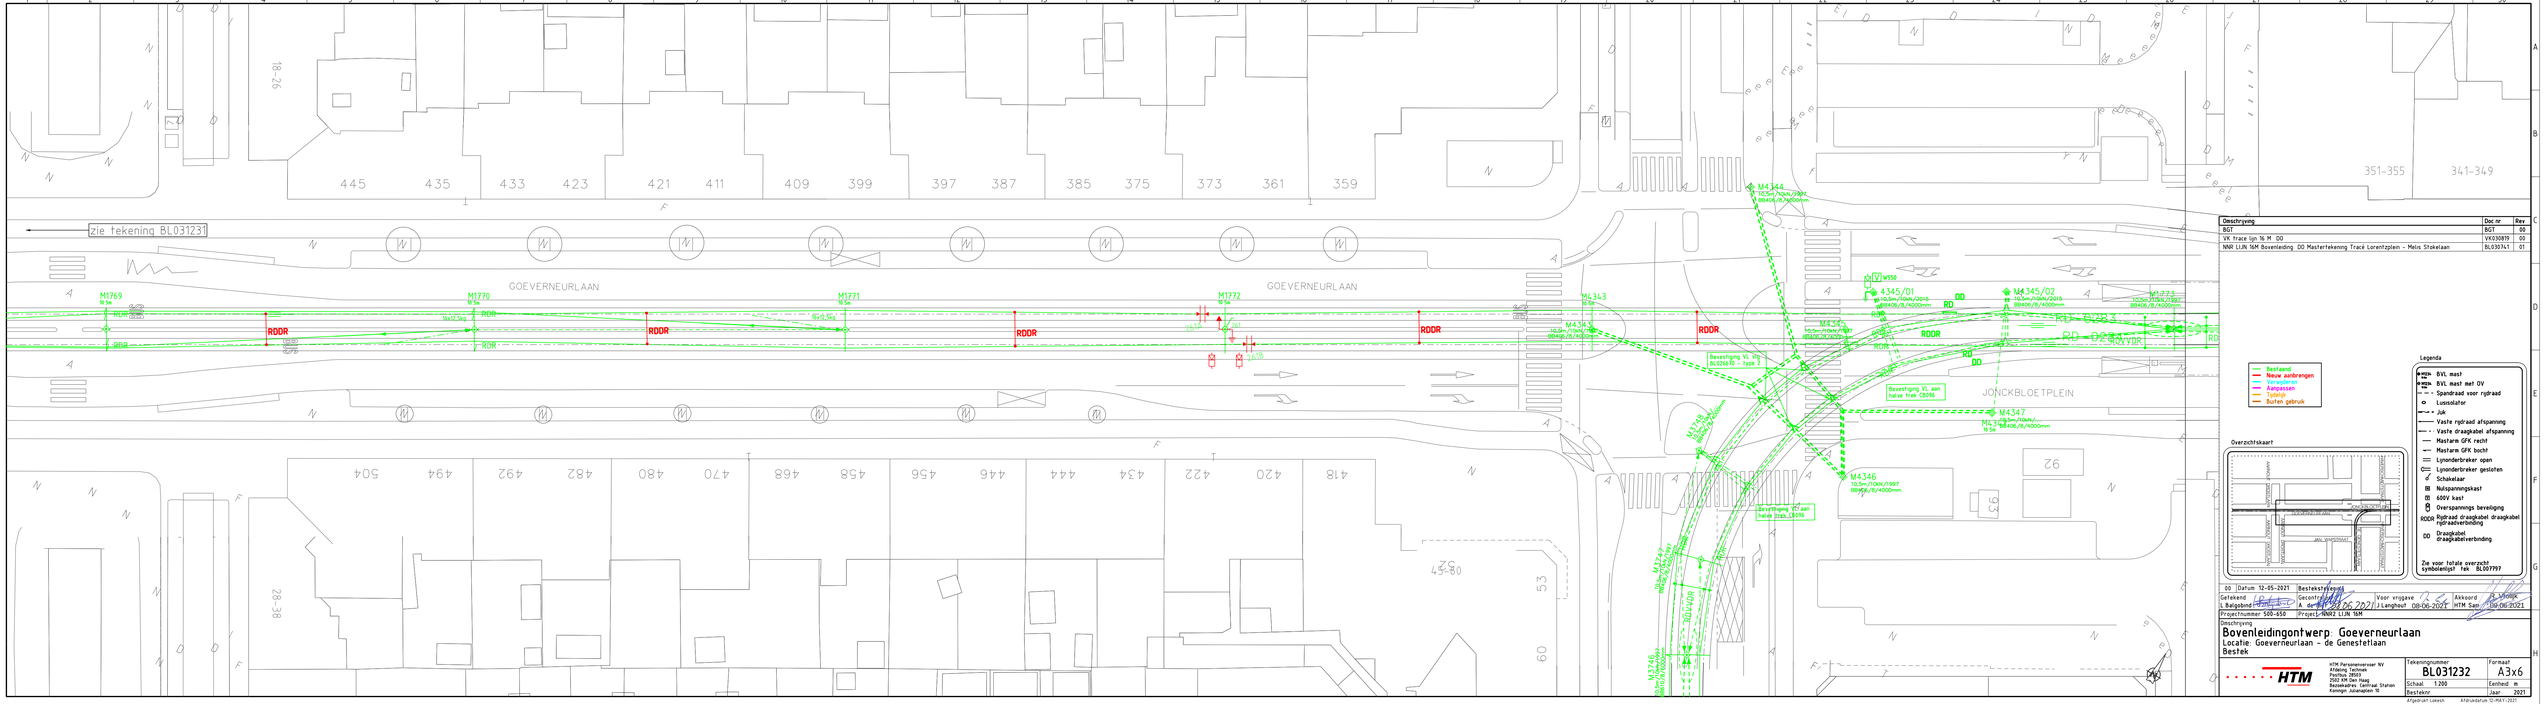


Omschrijving	Doc nr	Rev.
BGT	BGT	00
VK trace lijn 16 M DD	VK030819	02
NNR LIJN 16M Bovenleiding DD Mastertekening Tracé Lorentzplein – Melis Stokelaan	BL031741	01

00	Datum 13-05-2021	Besteksrevisie	
Getekend	Gecontroleerd	Voor vrijgave	Akkoord
L Balgobind	J Langhout	08-06-2021	HTM Sas 09-06-2021

Projectnummer 500-656 Project=NNR2 LIJN 16M

Omschrijving

Bovenleidingontwerp Goeverneurlaan

Locatie: Goeverneurlaan – de Genestelaan

Bestek

HTM Personenvervoer NV Afdeling Techniek Postbus 29503 2502 LM Den Haag Stationsplein, Centraal Station Koningin Julianaplein 16	Tekeningnummer	BL031232	Formaat A3x6
	Schaal 1:200	Eenheid m	
	Besteknr	Jaar 2021	

Afgedrukt Liesvh Afdrukdatum 12-MAY-2021