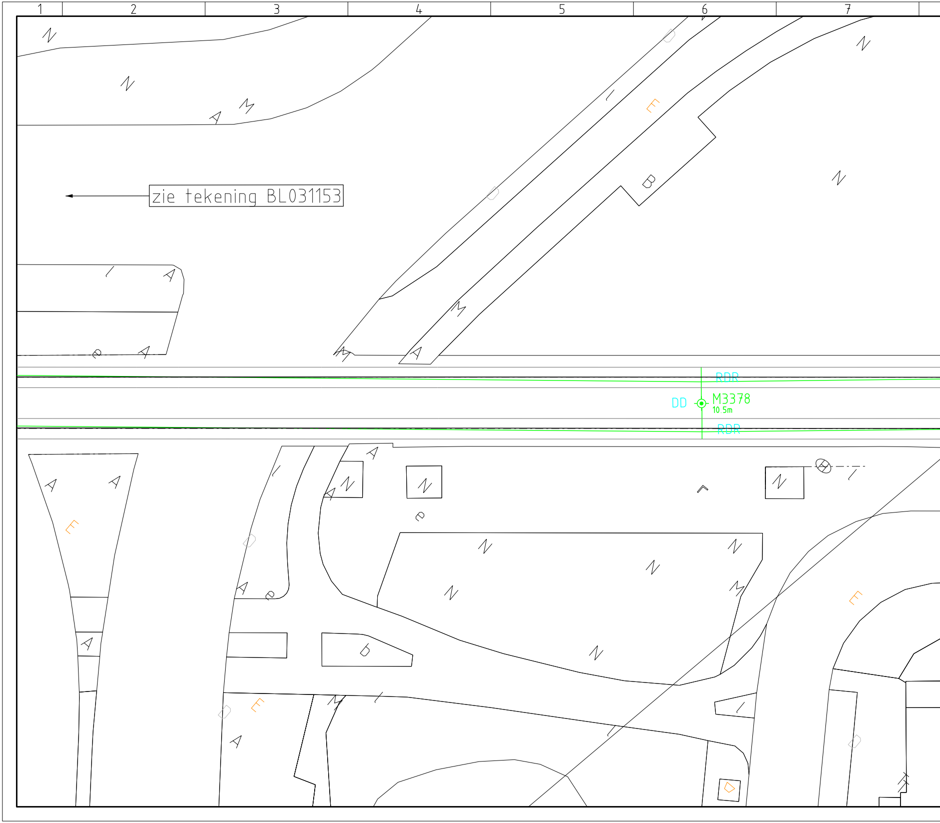
1
2
3
4
5
6
7
zie tekening BL031153
RDR
DD
M3378
10.5m
RDR

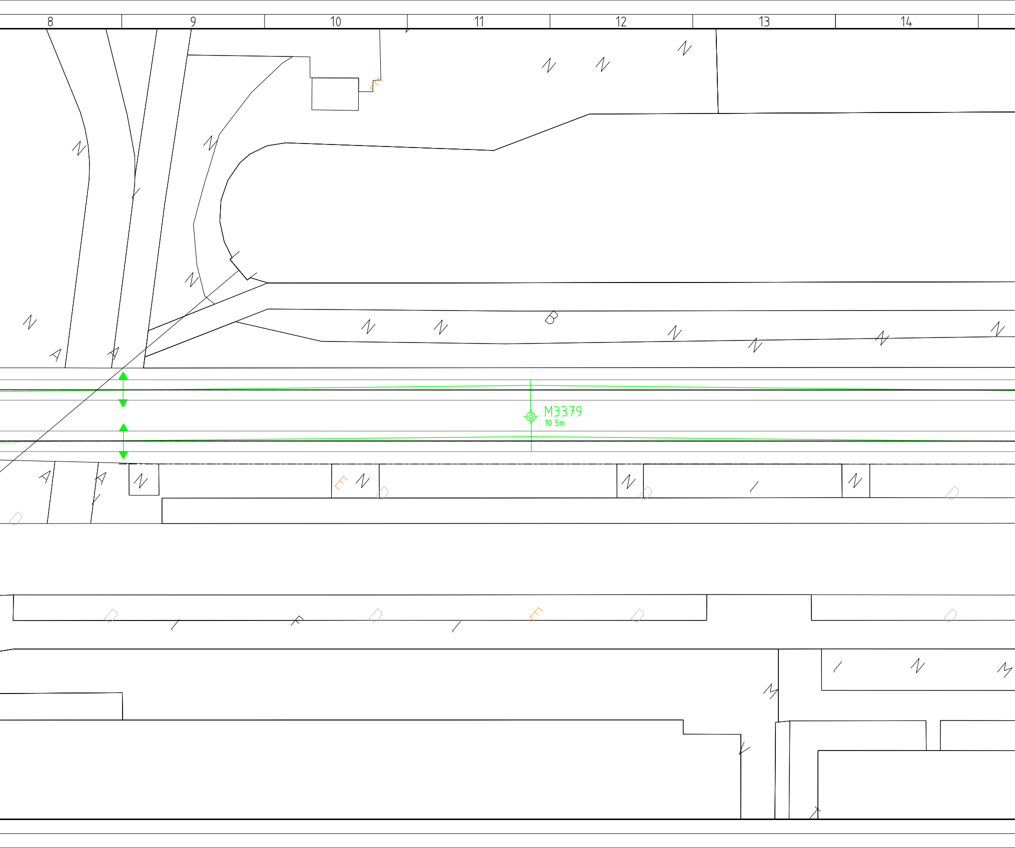
8
9
10
11
12
13
14
M3379
10.5m

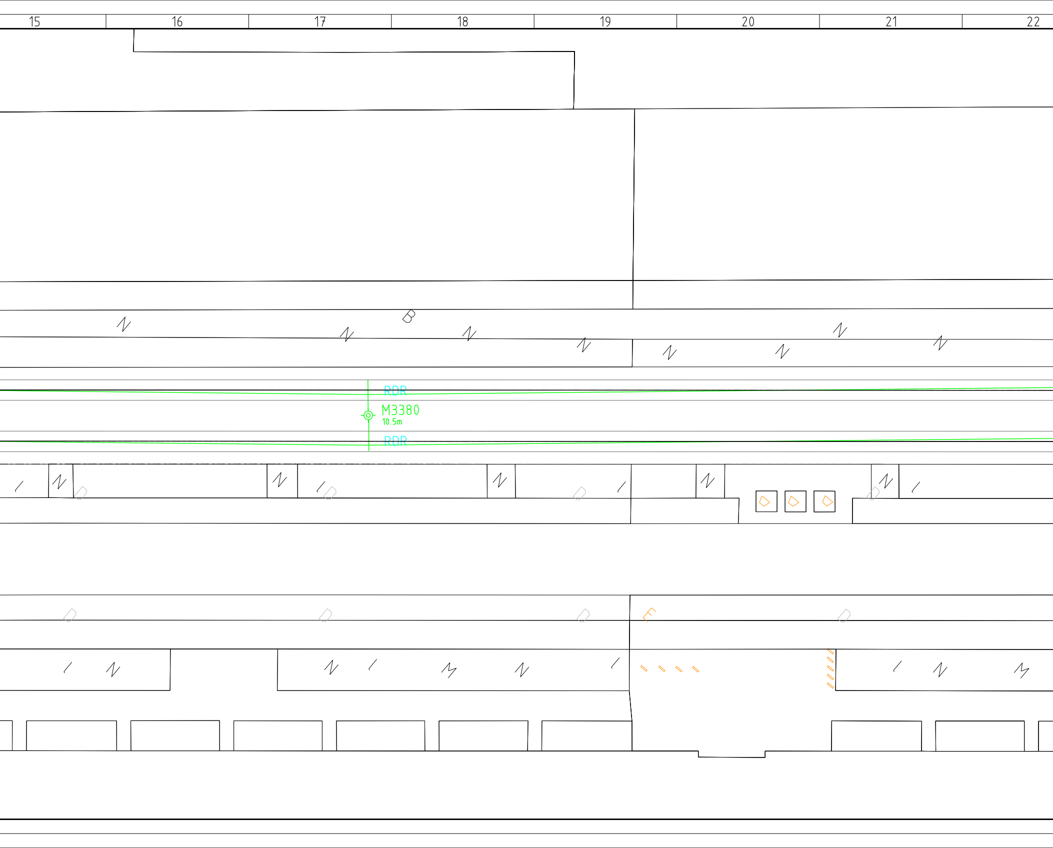
15
16
17
18
19
20
21
22
RDR
M3380
10.5m
RDR

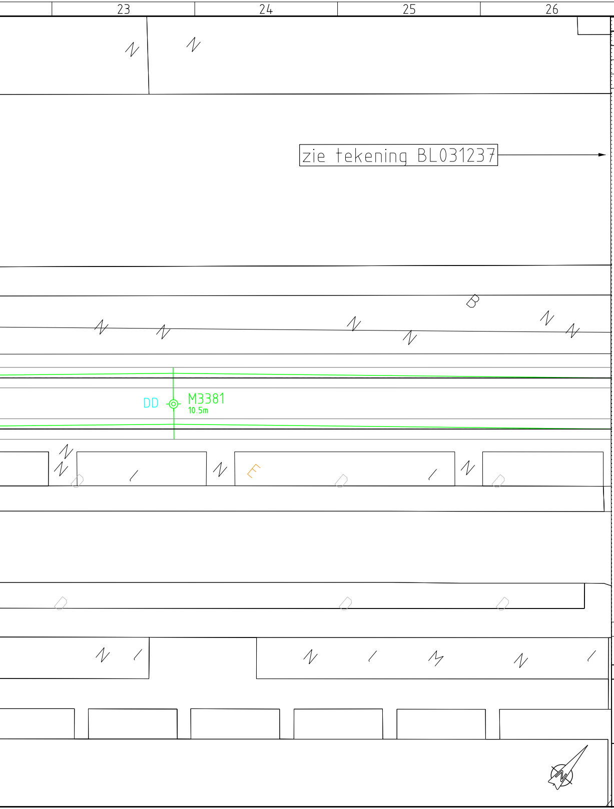
23
24
25
26
27
28
29
30
A
B
C
D
E
F
zie tekening BL031237
DD
M3381
10.5m

Omschrijving	Doc.nr.	Rev.
BGT	BGT	00
Sporen NRR Lijn 16M Nultracé Erasmusweg 1/6	RT030722	00
Sporen NRR Lijn 16M Nultracé Erasmusweg 2/6	RT030723	00
Bovenleiding: Mastertekening Verwijderen - Erasmusweg - Goeverneurplein	BL031150	00

🟩	Bestaand
🟥	Nieuw aanbrengen
🟦	Verwijderen
🟪	Aanpassen
🟧	Tijdelijk
🟫	Buiten gebruik

Overzichtskaart

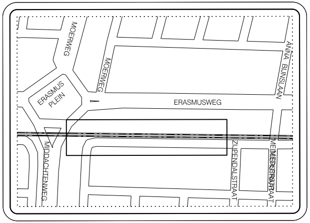
MOERWEG
MOERWEG
ANNA BIJNSLAAN
ERASMUS PLEIN
ERASMUSWEG
MIDDACHTENWEG
ZIJPENDALSTRAAT
MEDENERSTRAAT

Legenda

⊕ M1234 10.5m	BVL mast
⊕ M1234 10.5m	BVL mast met OV
- - - -	Spandraad voor rijdraad
o	Lusisolator
= - = -	Juk
←——	Vaste rijdraad afspanning
←- · -	Vaste draagkabel afspanning
——	Mastarm GFK recht
——	Mastarm GFK bocht
=	Lijnonderbreker open
⊂=	Lijnonderbreker gesloten
⌐	Schakelaar
N	Nulspanningskast
V	600V kast
⏚	Overspannings beveiliging
RDDR	Rijdraad draagkabel draagkabel rijdraadverbinding
DD	Draagkabel draagkabelverbinding

Zie voor totale overzicht symbolenlijst tek. BL007797

00	Datum 12-05-2021	Bestekstekening	
Getekend L.Balgobind	Gecontroleerd A. de Nier 08.06.2021	Voor vrijgave J.Langhout 09-06-2021	Akkoord HTM Sam R. Vrolijk 09.06.2021
Projectnummer 500-650	Project NNR2 LIJN 16M		

Omschrijving

Bovenleiding Verwijderen: Erasmusweg deel 4

Locatie: Erasmusplein - Erasmusweg - Middachtenweg - Zijpendalstraat

Bestek

HTM

HTM Personenvervoer NV
Afdeling Techniek
Postbus 28503
2502 KM Den Haag
Bezoekadres: Centraal Station
Koningin Julianaplein 10

Tekeningnummer BL031236	Formaat A4x7
Schaal 1:200	Eenheid m
Besteknr.	Jaar 2021

Afgedrukt Lokesh Afdrukdatum 12-MAY-2021