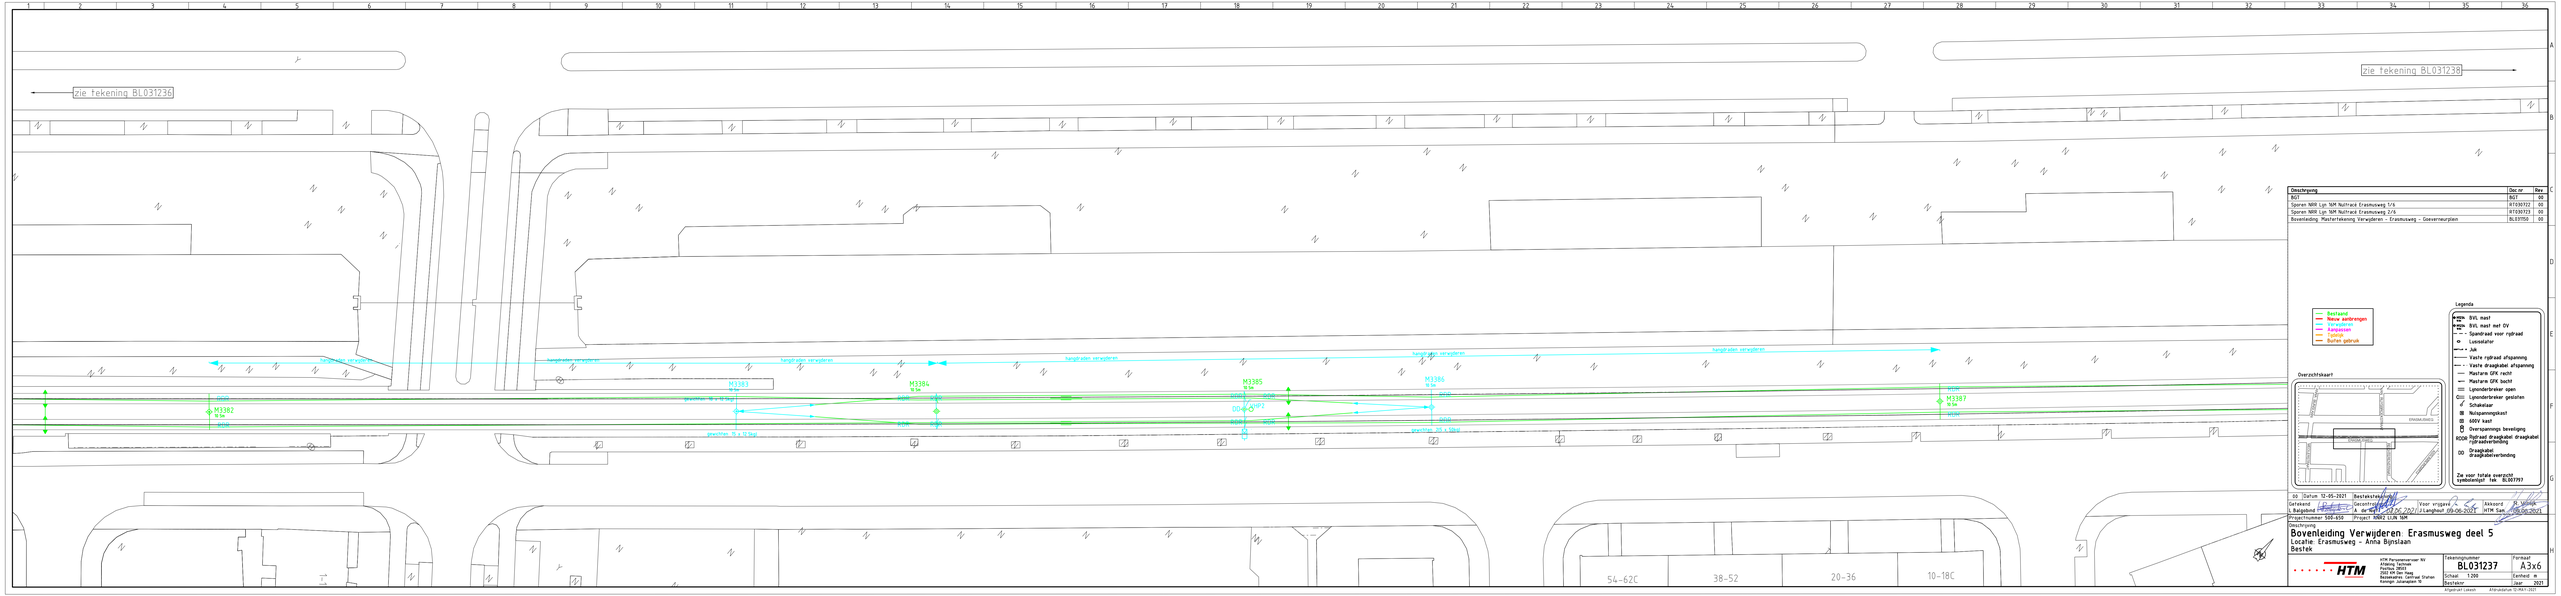


Omschrijving	Doc.nr	Rev.
BGT		00
Sporen NRR Lijn 16M Nultrack Erasmusweg 1/6	NT030722	00
Sporen NRR Lijn 16M Nultrack Erasmusweg 2/6	NT030723	00
Bovenleiding, Mastertekening Verwijderen - Erasmusweg - Goeverneurplein	BL031150	00

Bestand
Nieuw aanbrengen
Verplaatsen
Behouden
Tijdelijk
Buiten gebruik

Overzichtskaart

Legenda

- BVL mast
- BVL mast met OV
- Spandraad voor rijdraad
- Lussolator
- Juk
- Vaste rijdraad afspanning
- Vaste draagkabel afspanning
- Mastarm OPK recht
- Mastarm OPK bocht
- Lijnonderbreker open
- Lijnonderbreker gesloten
- Schakelaar
- Nulspanningsrelais
- 600V kast
- Overspannings beveiliging
- Rijdraad draagkabel draagkabel rijdraadverbinding
- Draagkabel draagkabelverbinding

Zie voor totale overzicht symbolenlijst tek. BL007197

00	Datum 12-05-2021	Bestekstekening		
Getekend		Gecontroleerd	Voor vrijgave	Akkoord
L.Balgobind		A. de Wit	i.v.m. HTM Net 09-06-2021	I.Langhout 09-06-2021

Projectnummer 500-650 | Project RNR2 LIJN 16M

Omschrijving

Bovenleiding Verwijderen: Erasmusweg deel 5

Locatie: Erasmusweg - Anna Bynslaan

Bestek

HTM Personenvervoer NV
Postbus 29910
2502 LX Den Haag
Afdeling Infrastructuur Stahan
Koningin Julianaplein 15

Tekeningnummer	BL031237
Schaal	1:200
Eenheid	m
Bestekno.	
Jaar	2021
Formaat	A3x6

Algemeen Leeuwen — Afdrukdatum 10-May-2021