


Omschrijving	Doc.nr.	Rev.
BGT	BGT	00
Sporen NRR Lijn 16M Nultracé Erasmusweg 1 vd 6	RT030722	00
Sporen NRR Lijn 16M Nultracé horizontaal station Moerwijk	RT030594	01
Bovenleiding: Mastertekening Verwijderen - Erasmusweg - Goeverneurplein	BL031150	00

- Bestaand
- Nieuw aanbrengen
- Verwijderen
- Aanpassen
- Tijdelijk
- Buiten gebruik

Overzichtskaart

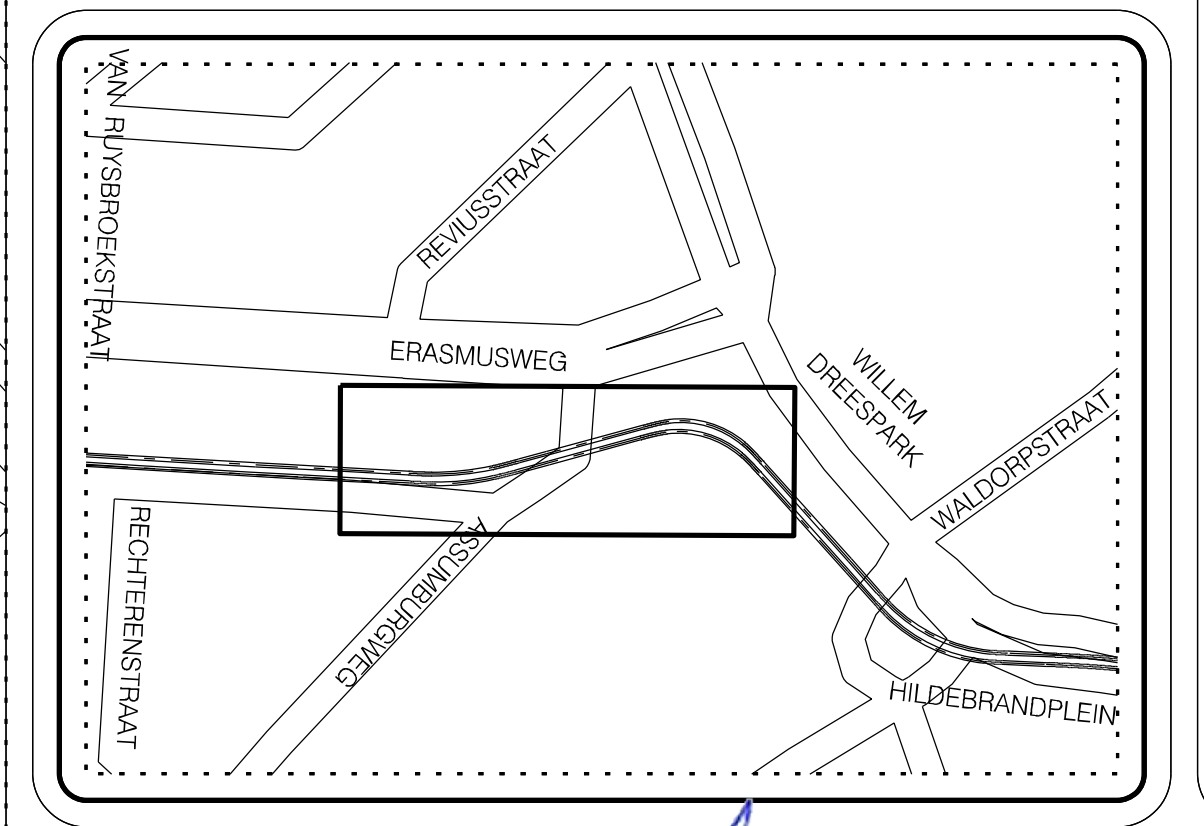

Legenda

- BVL mast
- BVL mast met OV
- Spandraad voor rijdraad
- Lusisolator
- Juk
- Vaste rijdraad afspanning
- Vaste draagkabel afspanning
- Mastarm GFK recht
- Mastarm GFK bocht
- Lijnonderbreker open
- Lijnonderbreker gesloten
- Schakelaar
- Nulspanningskast
- 600V kast
- Overspannings beveiliging
- RDDR Rijdraad draagkabel draagkabel rijdraadverbinding
- DD Draagkabel draagkabelverbinding

Zie voor totale overzicht symbolenlijst tek. BL007797

00	Datum 12-05-2021	Bestekstekening		
Getekend L.Balgobind	Gecontroleerd A. de Nie 08.06.2021	Voor vrijgave J.Langhout 09-06-2021	Akkoord HTM Sam	R. Vrolijk 09.06.2021
Projectnummer 500-650	Project NNR2 LIJN 16M			

Omschrijving

Bovenleiding Verwijderen: Station Moerwijk

Locatie: Erasmusweg - Station Moerwijk

Bestek

HTM Personenvervoer NV
Afdeling Techniek
Postbus 28503
2502 KM Den Haag
Bezoekadres: Centraal Station
Koningin Julianaplein 10

Tekeningnummer BL031238	Formaat A3x5
Schaal 1:200	Eenheid m
Besteknr.	Jaar 2021

Afgedrukt Lokesh Afdrukdatum 12-MAY-2021