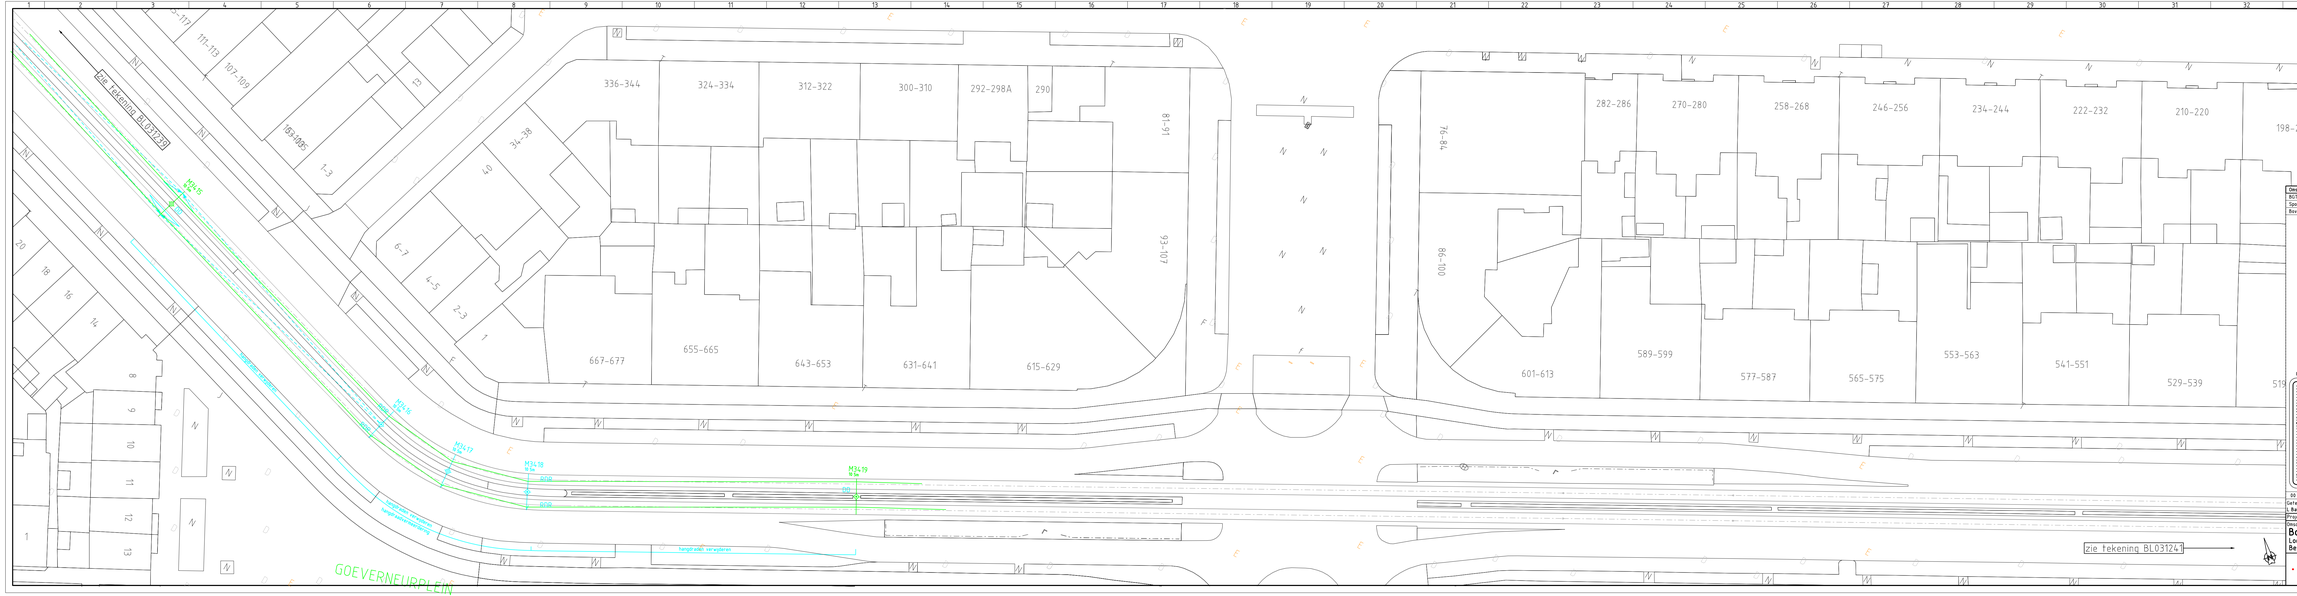

Omschrijving	Doc nr	Rev
Rol	BG1	00
Sporen spo2019ts	spo2019	00
Bovenleiding Mastertekening Verwijderen - Eraansluweg - Goeverneurplein	BL031150	00

Legenda

- Bestaand
- Nieuw aanbrengen
- Verwijderen
- Aangepaste
- Tijdelijk
- Buiten gebruik

Legenda

- BVL mast
- BVL mast met OV
- Spandraad voor rijdraad
- Luieslutar
- Juk
- Vaste rijdraad afspanning
- Vaste draagkabel afspanning
- Mastarm OPK recht
- Mastarm OPK bocht
- Lijnonderbreker open
- Lijnonderbreker gesloten
- Schakelaar
- Nulspanningskast
- 600V kast
- Overspannings beveiging
- Rijdraad/draagkabel dragkabelverbinding
- Draagkabel dragkabelverbinding

Zie voor totale overzicht symbolenlijst tek: BL031197

Overzichtskaart

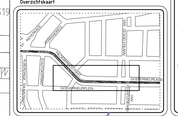

00	Status 12-05-2021	Beslissnotitie	
Gekeurd	Gecontroleerd	Voor vrijgave	Akkoord R. Vroon
L.Belgsbeul	A. de Wit	29/06/2021 / L.Langkuyl	29-06-2021 HTM Gem 09/06/2021

Projectnummer 500-450 Project 9002 LUN NM

Omschrijving

Bovenleiding Verwijderen: Hildebrandstraat - Hildebrand

Locatie: Hildebrandstraat - Hildebrandplein

Bestek

HTM

HTM Personenvervoer NV
Afdeling Techniek
Laan van Ypenburg 6
2497 GN Den Haag
Postbus 49 2500 MA Status
Rijnstraat 50 Rijnstraat 50
Rijnstraat 50 Rijnstraat 50

Tekeningnummer	Formaat
BL031240	A3x6
Schaal 1:200	Eenheid m
Beschikken	Jaar 2021

Afgeleid van Lunen

Afdrukmaat 12-05-21 - 09:21