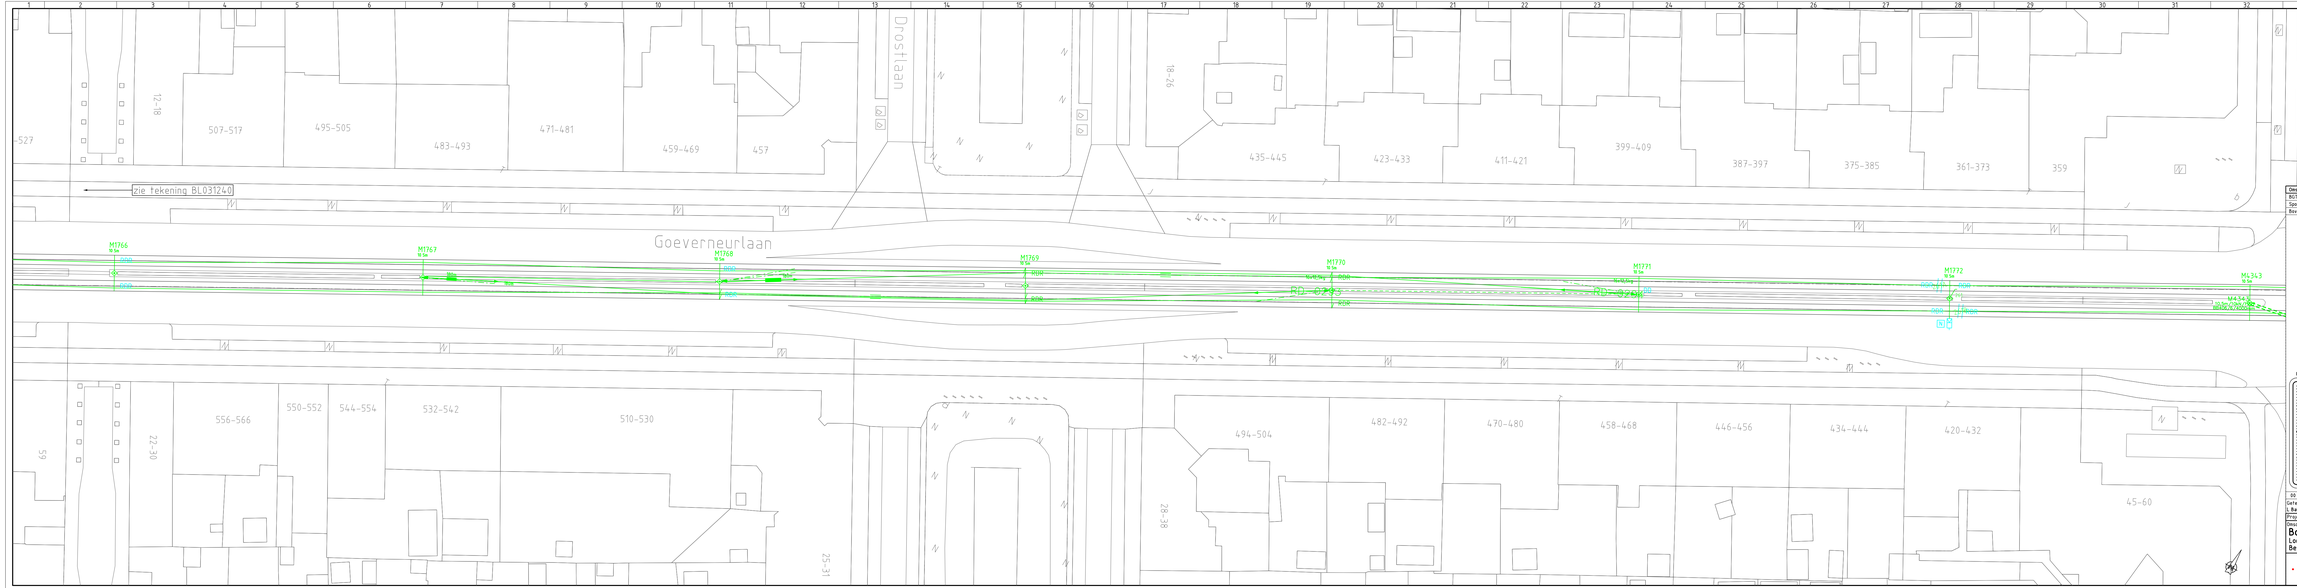

Omschrijving	Doc nr	Rev
RCI	BI01	00
Sporen spo2019b	spo2019	00
Bovenleiding Mastertekening Verwijderen - Erasmusweg - Goeverneurplein	BL031752	00

- Bestaand
- Nieuw aanbrengen
- Verplaatsen
- Aanpassen
- Tijdelijk
- Buiten gebruik

Legenda

- BVL mast
- BVL mast met OV
- Spandraad voor rijdraad
- Luieslutarr
- Juk
- Vaste rijdraad afspanning
- Vaste draagkabel afspanning
- Mastarm GPK recht
- Mastarm GPK bocht
- Lijnonderbreker open
- Lijnonderbreker gesloten
- Schakelaar
- Nulspanningskast
- 600V kast
- Overspannings beveiging
- Rijdraad/draagkabel dr-wagkabel verbinding
- Draagkabel draagkabelverbinding

Zie voor totale overzicht symbolenlijst tek: BL001797

Overzichtskaart

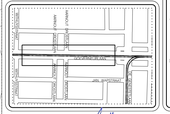

00	Datum 12-05-2021	Beslistekening			
Getekend	L.Balgobind	Gecontrol.	Voor vrijgave A. de Kok 12-05-2021	Akkoord	R. Vroon L.Langhout 08-06-2021 HTM Gam 08-06-2021

Projectnummer 500-450 Project NB02 LIJN 16M

Omschrijving

Bovenleiding Verwijderen: Goeverneurlaan
Locatie van Zeggelenlaan - Goeverneurlaan
Bestek

HTM

HTM Personenvervoer NV
Afdeling Techniek
Postbus 29070
2502 KM Den Haag
Bezoekadres: Hofplein 40 Station Rijswijk
Rijswijk (alleen A)

Tekeningnr	BL031241	Formaat	A3x6
Schaal	1:200	Eenheid	m
Beschikbaar		Jaar	2021

Afgeleid van Lijnnaam

A3Formaat 12-05-21 - 2021